Data di pubblicazione: *17/04/2020*
Nome allegato: *Schema collegamenti.pdf*
CIG: *8270020C63;*
Nome procedura: *procedura negoziata ai sensi dell'art. 36, comma 2, lettera c) del D.Lgs. n. 50 del 18 aprile 2016, tramite procedura telematica di approvvigionamento del mercato elettronico delle pubbliche amministrazioni (MePA), per l'affidamento dei lavori di manutenzione straordinaria relativi all'intervento per la realizzazione di un nuovo impianto di condizionamento ad espansione diretta a pompa di calore presso l'area utenza sita al piano terra e sostituzione fan-coils a servizio dello stabile adibito ad Agenzia Complessa INPS di Mestre - Via Dante 95.*

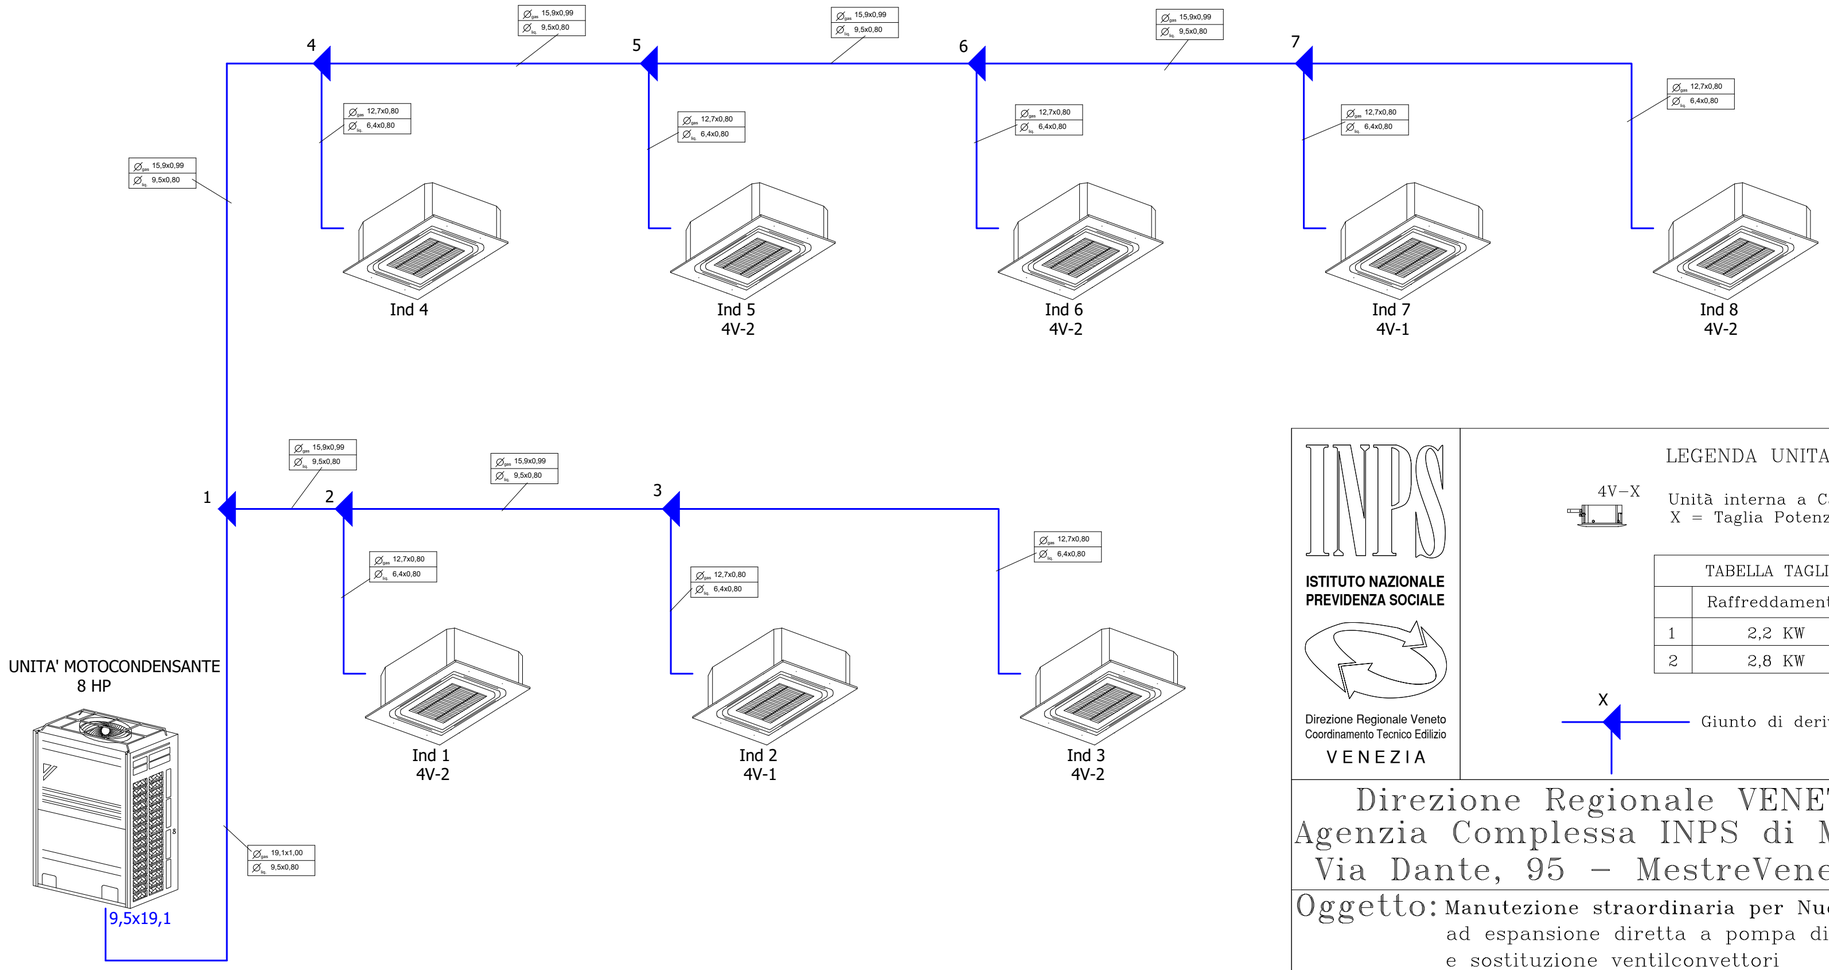

INPS

ISTITUTO NAZIONALE
PREVIDENZA SOCIALE

Direzione Regionale Veneto
Coordinamento Tecnico Edilizio
VENEZIA

LEGENDA UNITA' INTERNE

4V-X — Unità interna a Cassetta 4 vie 600x600
X = Taglia Potenzialità

TABELLA TAGLIA POTENZIALITA'		
	Raffreddamento	Riscaldamento
1	2,2 KW	2,5 KW
2	2,8 KW	3,2 KW

X — Giunto di derivazione

Direzione Regionale VENETO
Agenzia Complessa INPS di Mestre
Via Dante, 95 – MestreVenezia

COD. 06 VE 98

Oggetto: **Manutezione straordinaria per Nuovo impianto di CDZ** ad espansione diretta a pompa di calore, area utenza PT e sostituzione ventilconvettori

DATA: Febbraio 2020

SCALA:

REVISIONE

TAVOLA N. 2

Il Progettista
ing. G. Comello

SCHEMA COLLEGAMENTI IMPIANTO AD ESPANSIONE DIRETTA