




Data di pubblicazione: 10/08/2020

Nome allegato: *Schema Idraulico Centrale frigorifera.pdf*

CIG: 8341873B5C;

Nome procedura: *procedura negoziata ai sensi dell'art. 36, comma 2, lettera c) del D.Lgs. n. 50 del 18 aprile 2016, tramite procedura telematica di approvvigionamento del mercato elettronico delle pubbliche amministrazioni (MePA), per l'affidamento dei lavori di manutenzione straordinaria degli impianti termici e di condizionamento relativi all'intervento di "Sostituzione di un gruppo refrigeratore d'acqua condensato ad acqua di torre, pompe di circolazione e componenti di controllo e regolazione degli impianti termici e di condizionamento" a servizio dello stabile INPS a reddito sito in Via della Pace, 1/A - ROVIGO.*

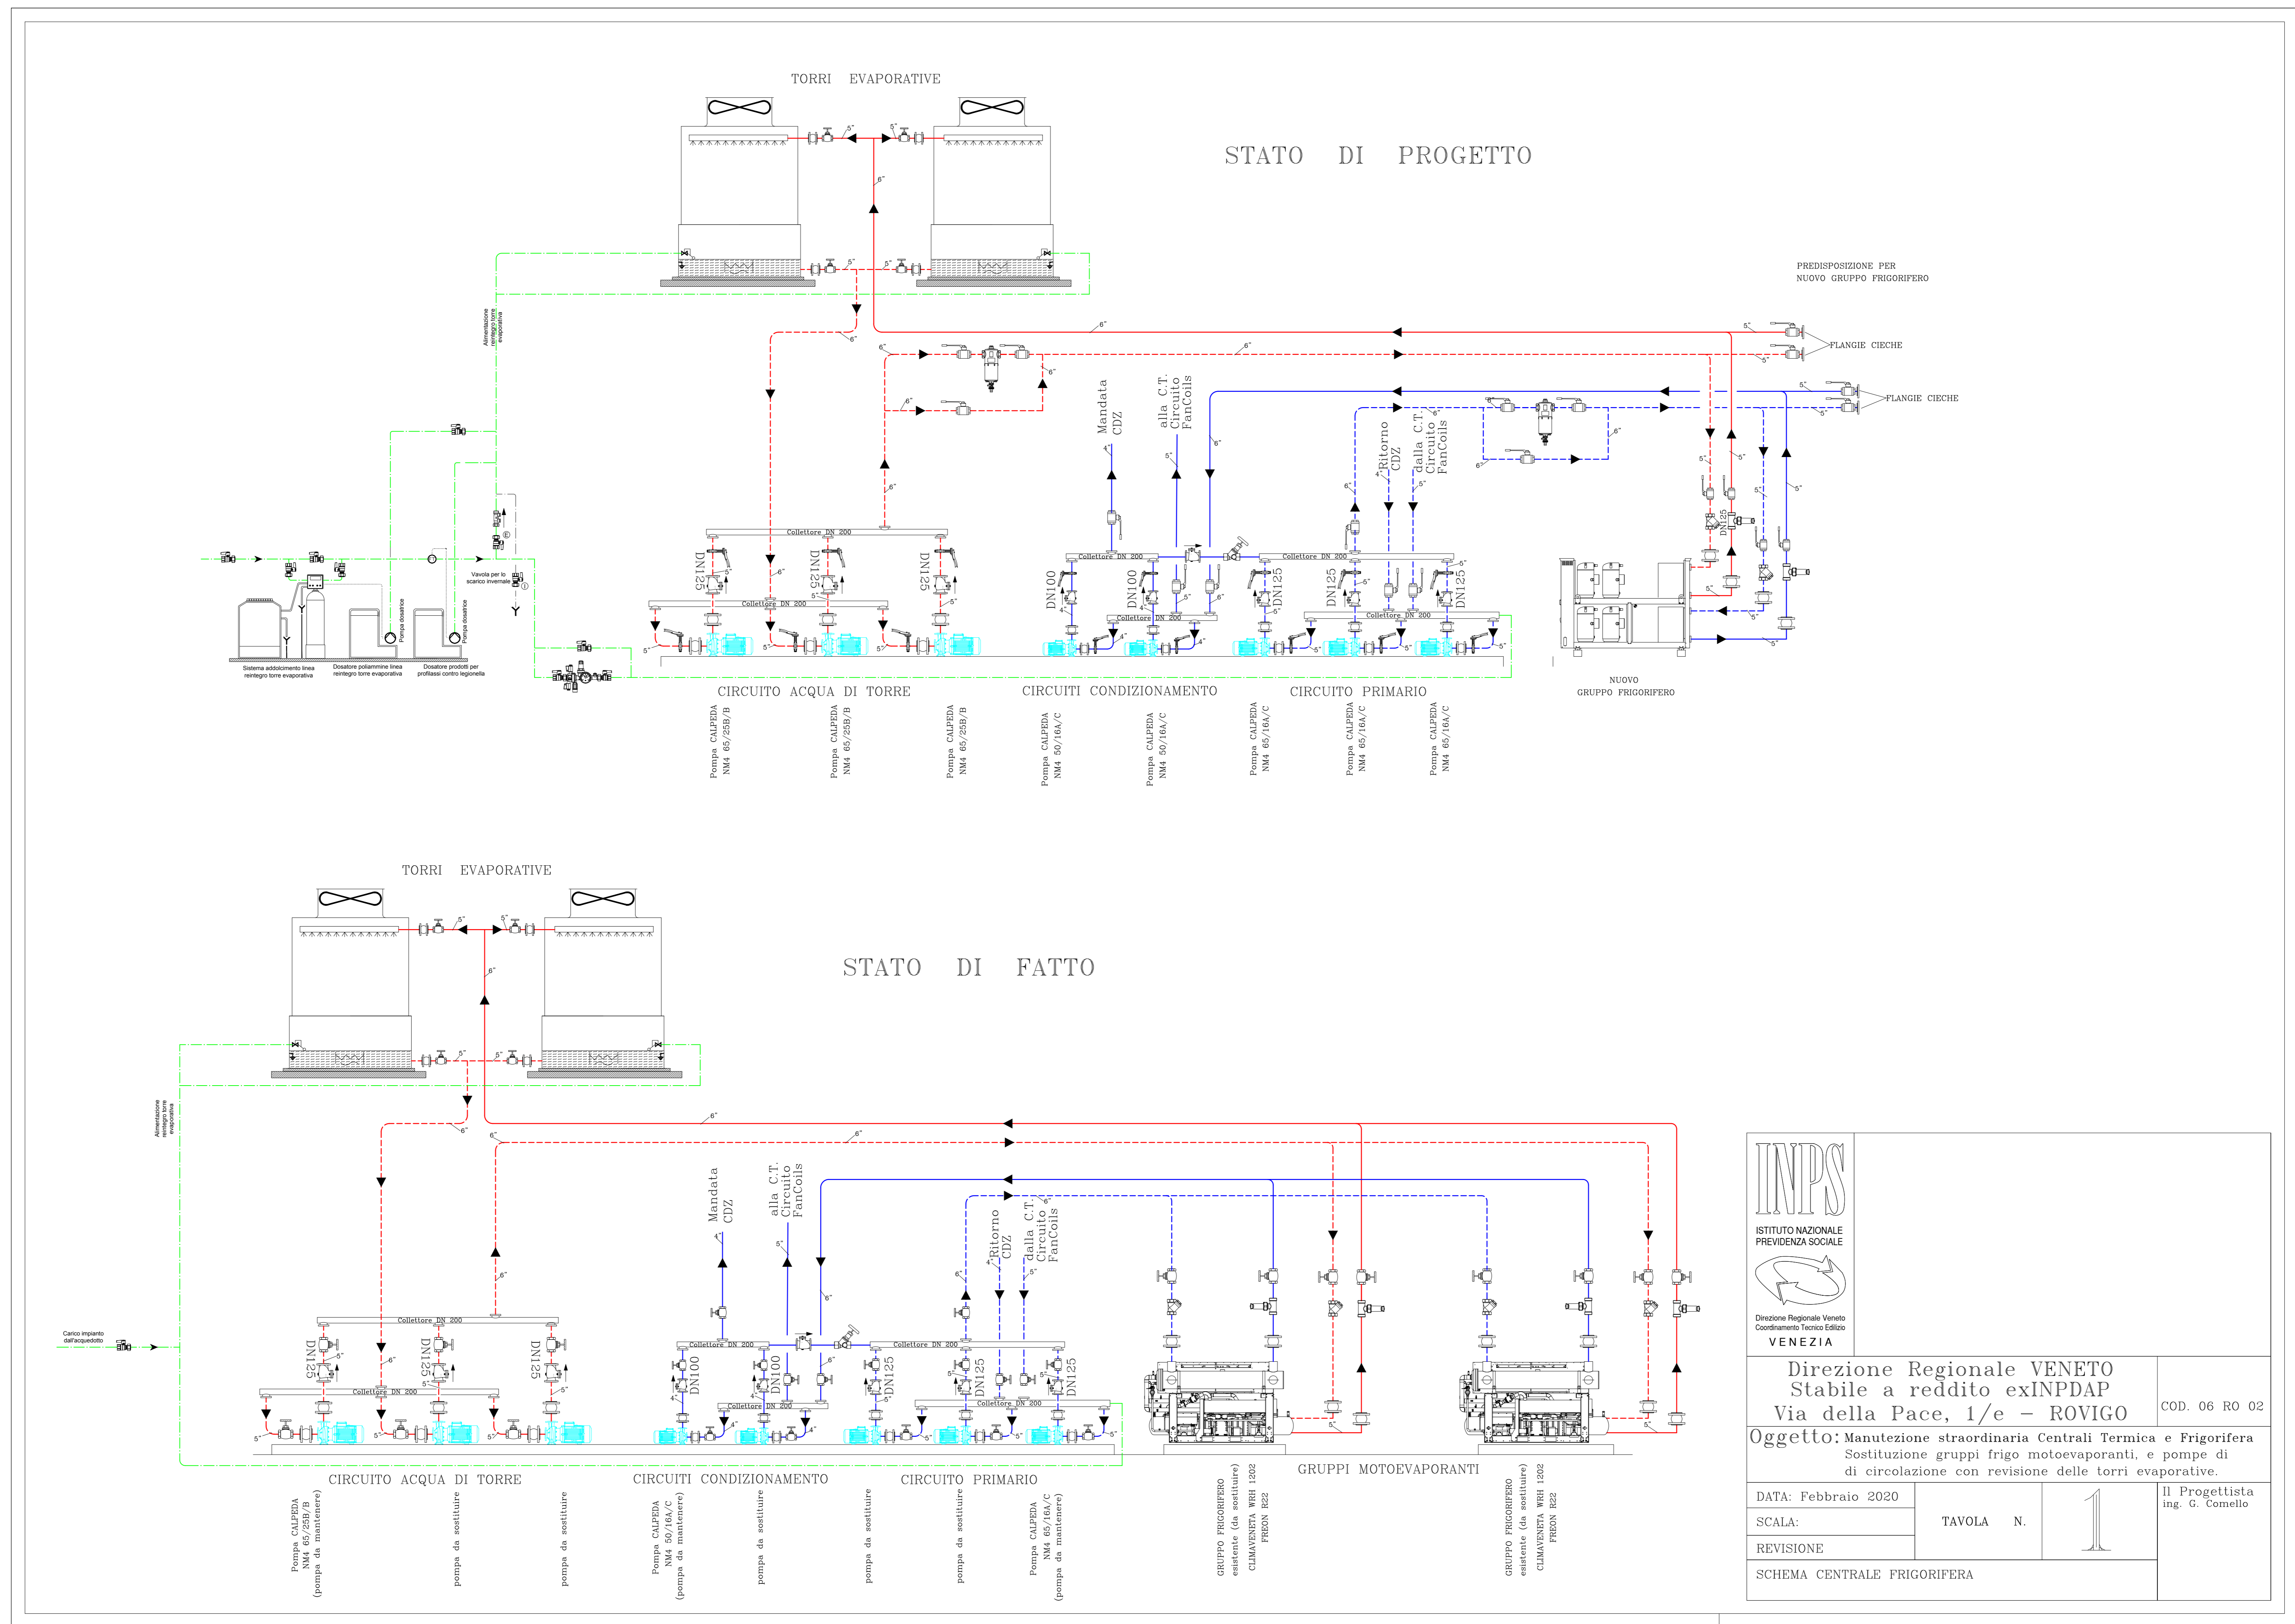

INPS
ISTITUTO NAZIONALE
PREVIDENZA SOCIALE

Direzione Regionale Veneto
Coordinatore Tecnico Edile
VENEZIA

Direzione Regionale VENETO
Stabile a reddito exINPDAP
Via della Pace, 1/e - ROVIGO

COD. 06 RO 02

Oggetto: Manutenzione straordinaria Centrali Termica e Frigorifera
Sostituzione gruppi frigo motoevaporanti, e pompe di
di circolazione con revisione delle torri evaporative.

DATA: Febbraio 2020

SCALA: TAVOLA N. 1

REVISIONE

SCHEMA CENTRALE FRIGORIFERA

Il Progettista
ing. G. Comello