



Data di pubblicazione: 27/11/2020

Nome allegato: *Elaborato grafico A3_signed.pdf*

CIG: 8527513657;

Nome procedura: *Ristrutturazione reception piano terra Disaster Recovery INPS in Casamassima (BA) - S.S.100 km 17+500 - "Baricentro" - Torre D*



Direzione Regionale Puglia

SEDE INPS CASAMASSIMA
RISTRUTTURAZIONE RECEPTION
PIANO TERRA DISASTER RECOVERY
CASAMASSIMA S.S.100 km 17+500
S.S.100 km 17+500 "Baricentro" Torre D
piano terra
demolizioni controsoffitti

tavola:

A/3

progettazione: COORDINAMENTO TECNICO EDILIZIO INPS

scala:
1:100

responsabile unico del procedimento:
ing. Nicola Borraccia - CTE Puglia
progettazione generale ed architettonica:
ing. Michele Porcelli - CTE Puglia
progettazione impianti:
per. Ind. Ruggiero Desario - CTE Puglia


file:

data:
01/09/2019

aggiornamenti:

committente: DIREZIONE REGIONALE INPS PUGLIA - via Putignano 108 - Bari

firme e timbri:

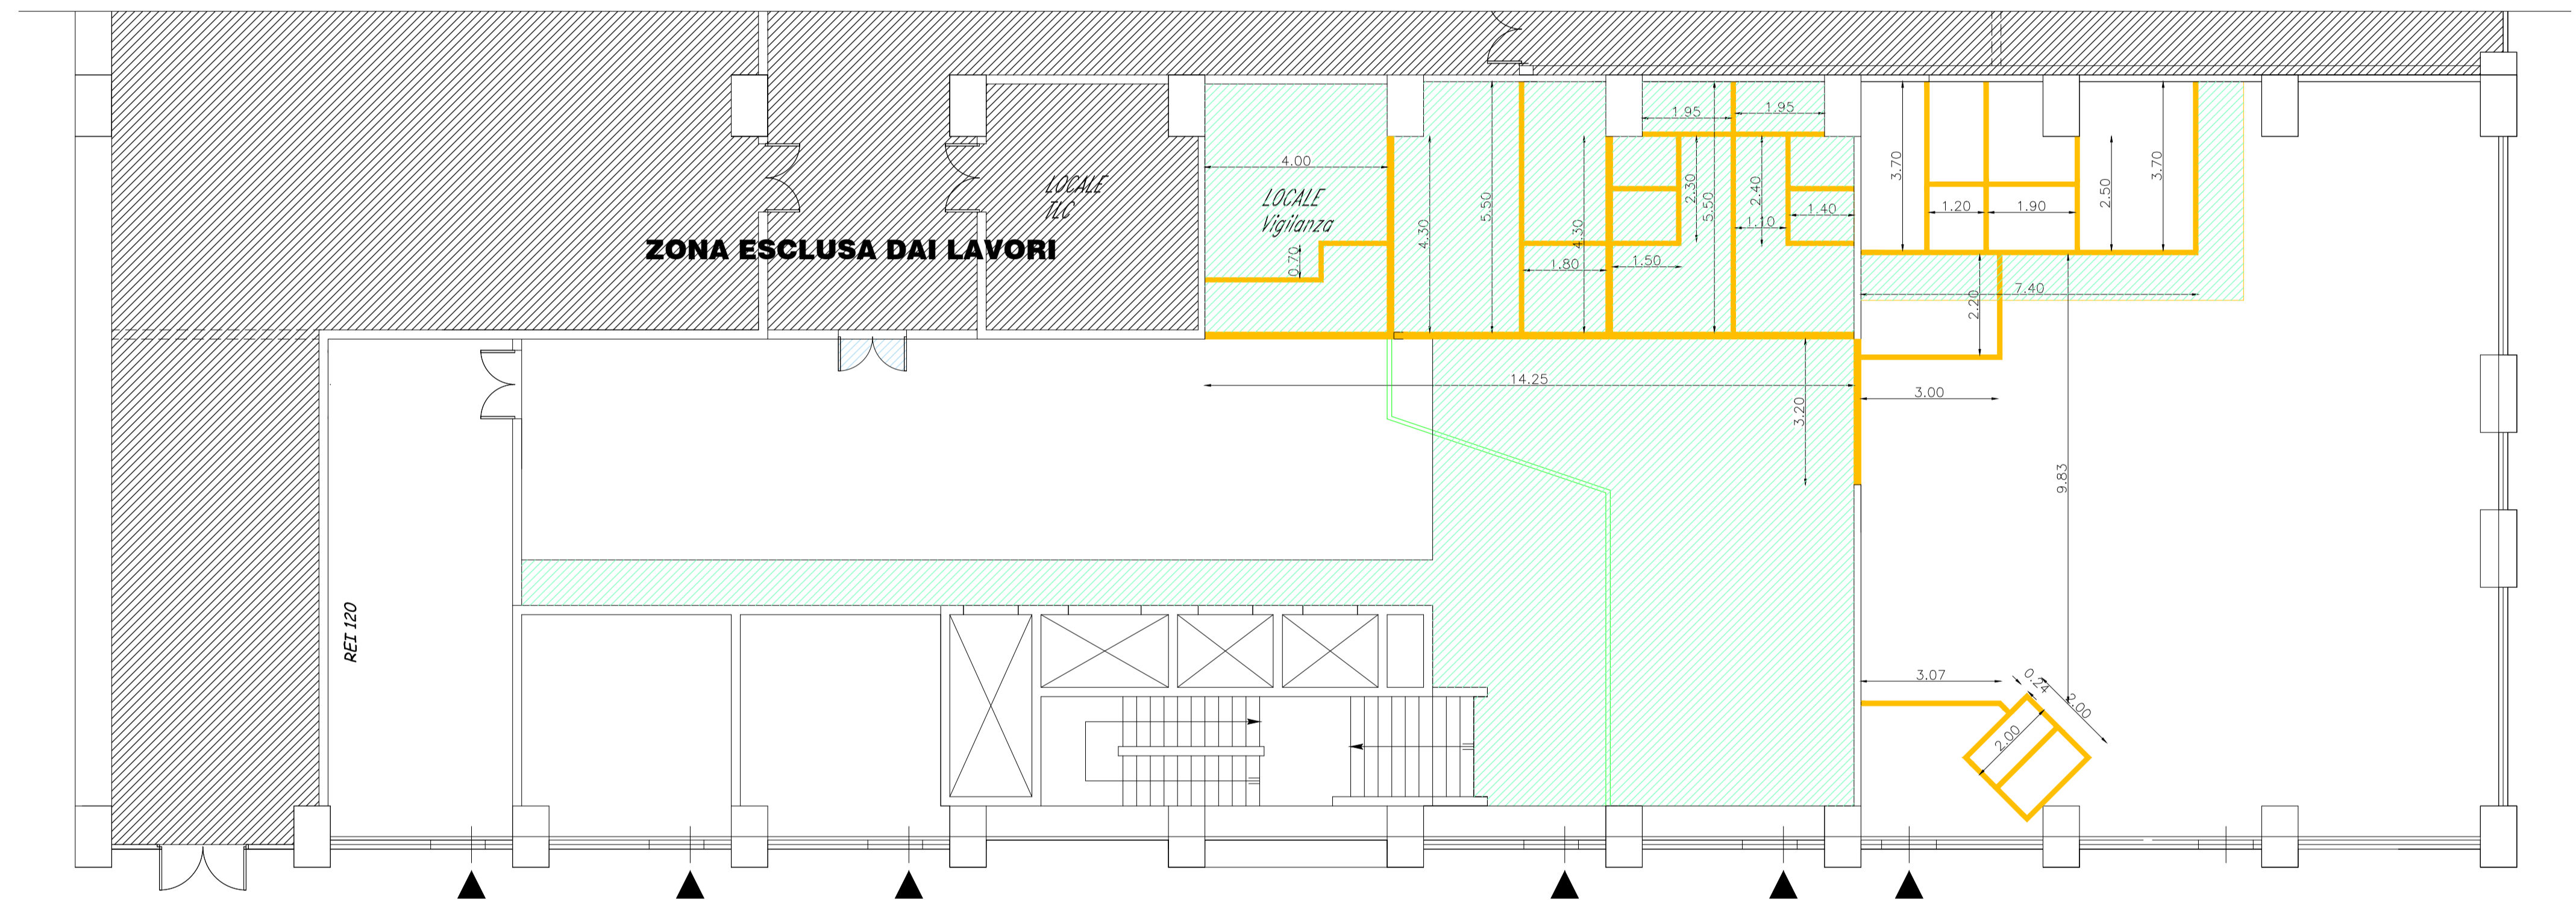

 SOLAIO DA DEMOLIRE

 CONTROSOFFITTO DA RIMUOVERE