




Data di pubblicazione: 30/12/2020

Nome allegato: TAV D09 Pianta con schemi distribuzione esistenti-signed-signed.pdf

CIG: 8550166C2E (unico);

Nome procedura: Procedura negoziata, indetta ai sensi dell'art. 36, comma 2, lettera c-bis), del D.Lgs. n. 50/2016, mediante Richiesta di Offerta (RdO) sul Mercato Elettronico della Pubblica Amministrazione (MEPA), volta all'affidamento di «Stabile INPS di via Diaz n. 23, Enna. Lavori per la sostituzione dell'impianto di climatizzazione a pompa di calore

INPS

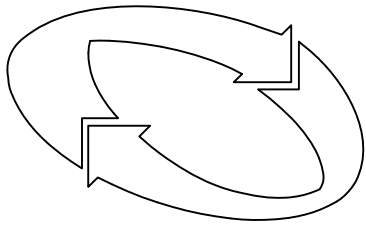

ISTITUTO NAZIONALE
PREVIDENZA SOCIALE

CODICE

DIREZIONE REGIONALE DELLA SICILIA Coordinamento tecnico regionale Palermo

OGGETTO: Stabile INPS di via Diaz 23 Enna
Lavori di rifacimento degli impianti di
climatizzazione,

PIANTE CON SCHEMI DI DISTRIBUZIONE ESISTENTI

TAVOLA:

D09

SETTORE:

RAPP: 1:

DATA:

PROGETTISTA IMPIANTI: Per. Ind. Michele Giannavola

DICEMBRE
2020


PRODETTISTA EDILE: Geom Domenico Barberi

DIRETTORE DEI LAVORI: Per. Ind. Michele Giannavola

Negli schemi, disegni e calcoli riportati si fa esclusivamente riferimento ad una tipologia di prodotti esclusivamente per effettuare le verifiche di legge sulla sovratemperatura e selettività.

La ditta aggiudicataria al fine di garantire la libera concorrenza, prima di effettuare la lavorazione potrà scegliere altri prodotti e dovrà comunque presentare propri progetti cantierabili con riferimento ad altre case produttrici, i cui prodotti oltre a garantire la funzionalità dell'intervento dovranno avere caratteristiche tecniche uguali o superiori a quelle del seguente progetto, le proposte dovranno essere approvate dalla direzione dei lavori

VIA CALASCIBETTA

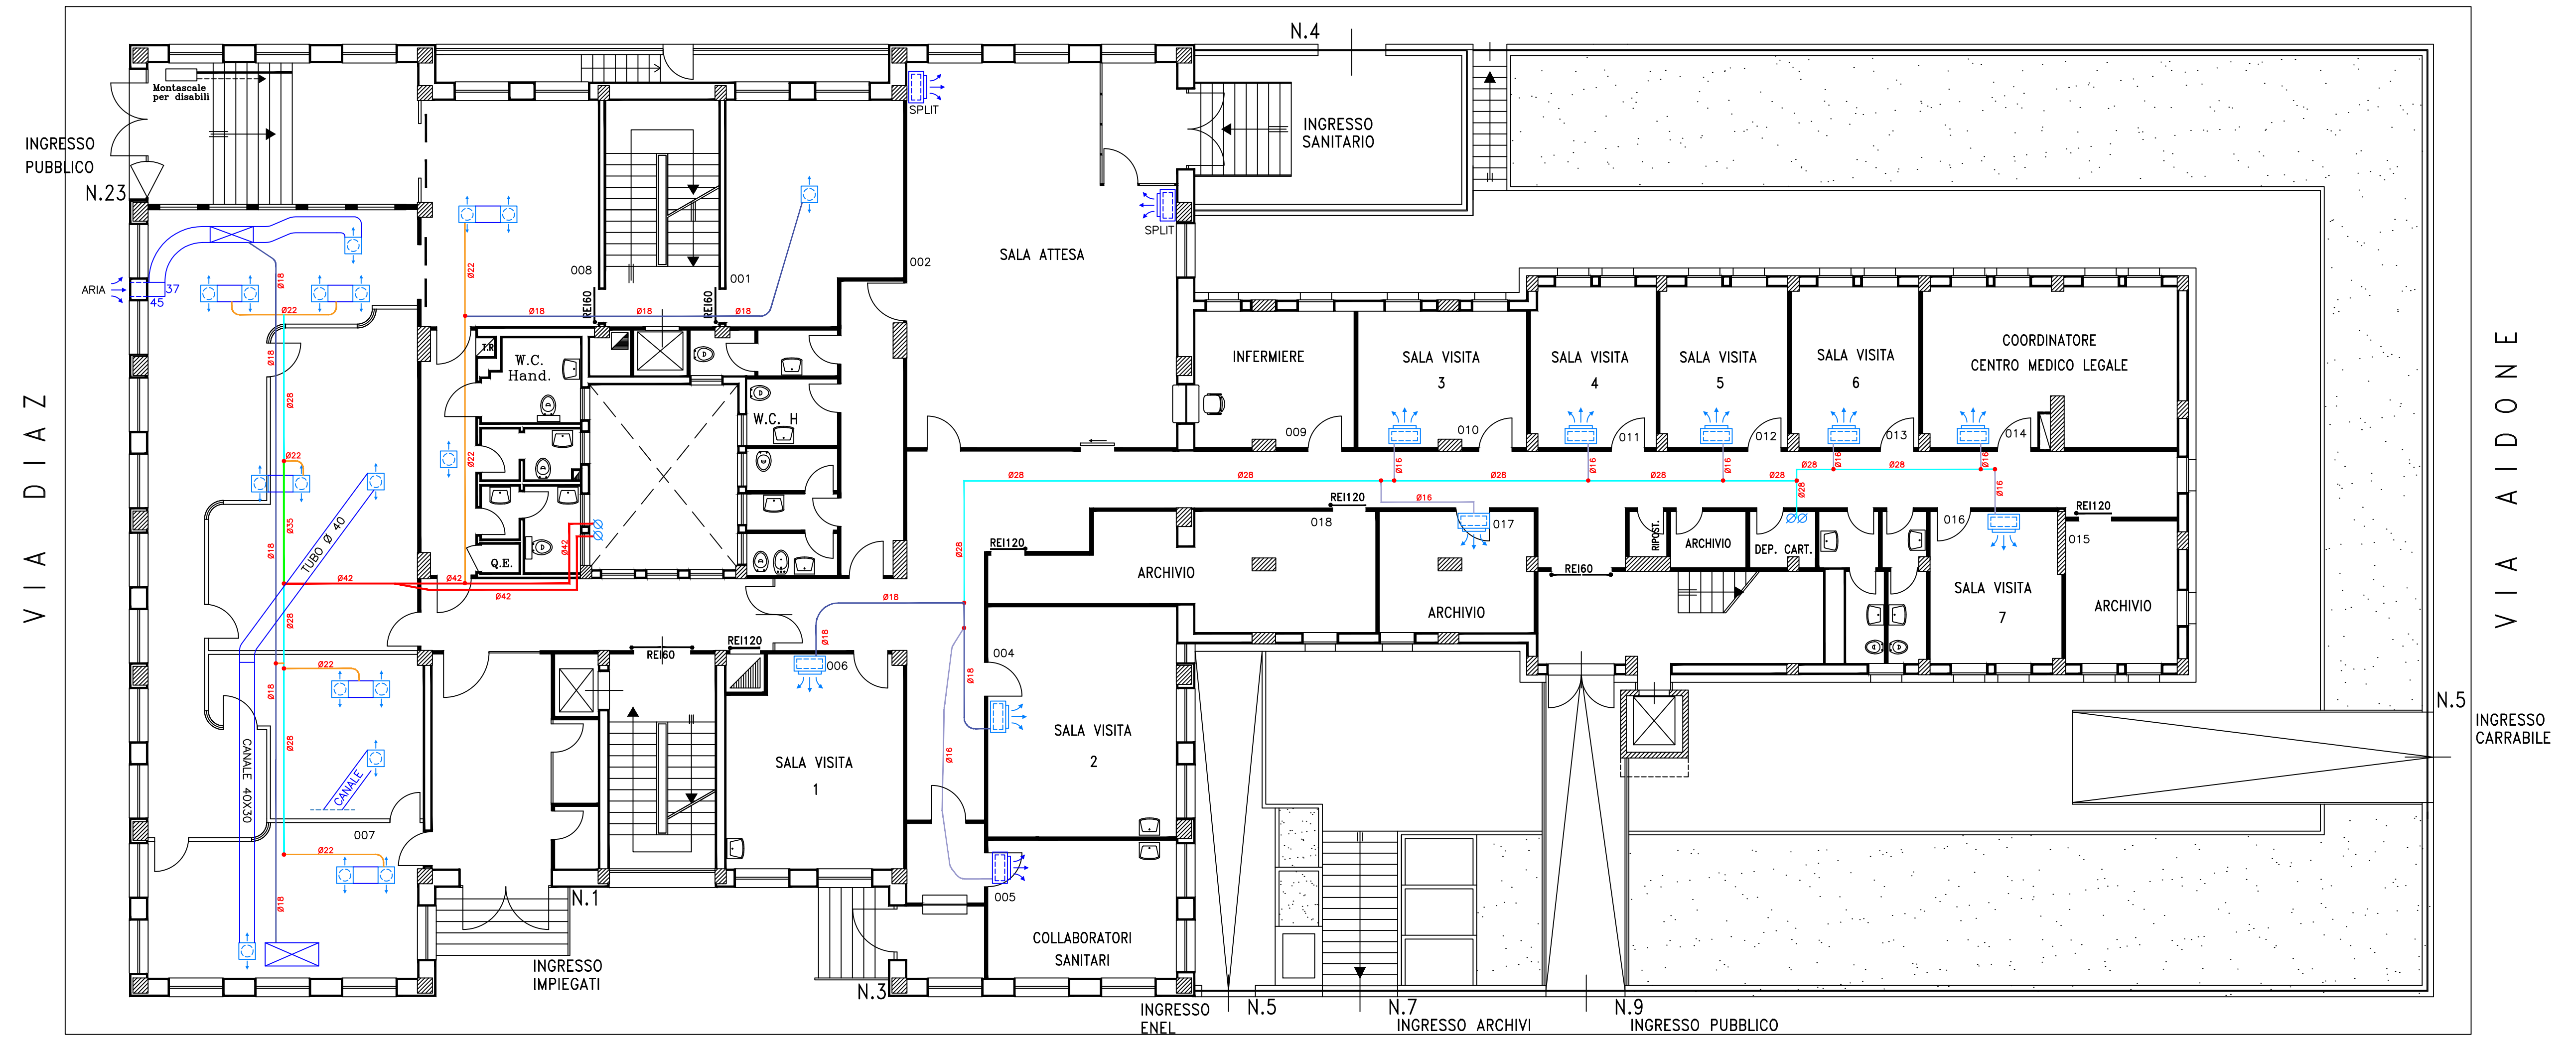

VIA DIAZ


VIA AIDONE

Piano rialzato

VIA LEONFORTE

VIA CALASCIBETTA

VIA DIAZ

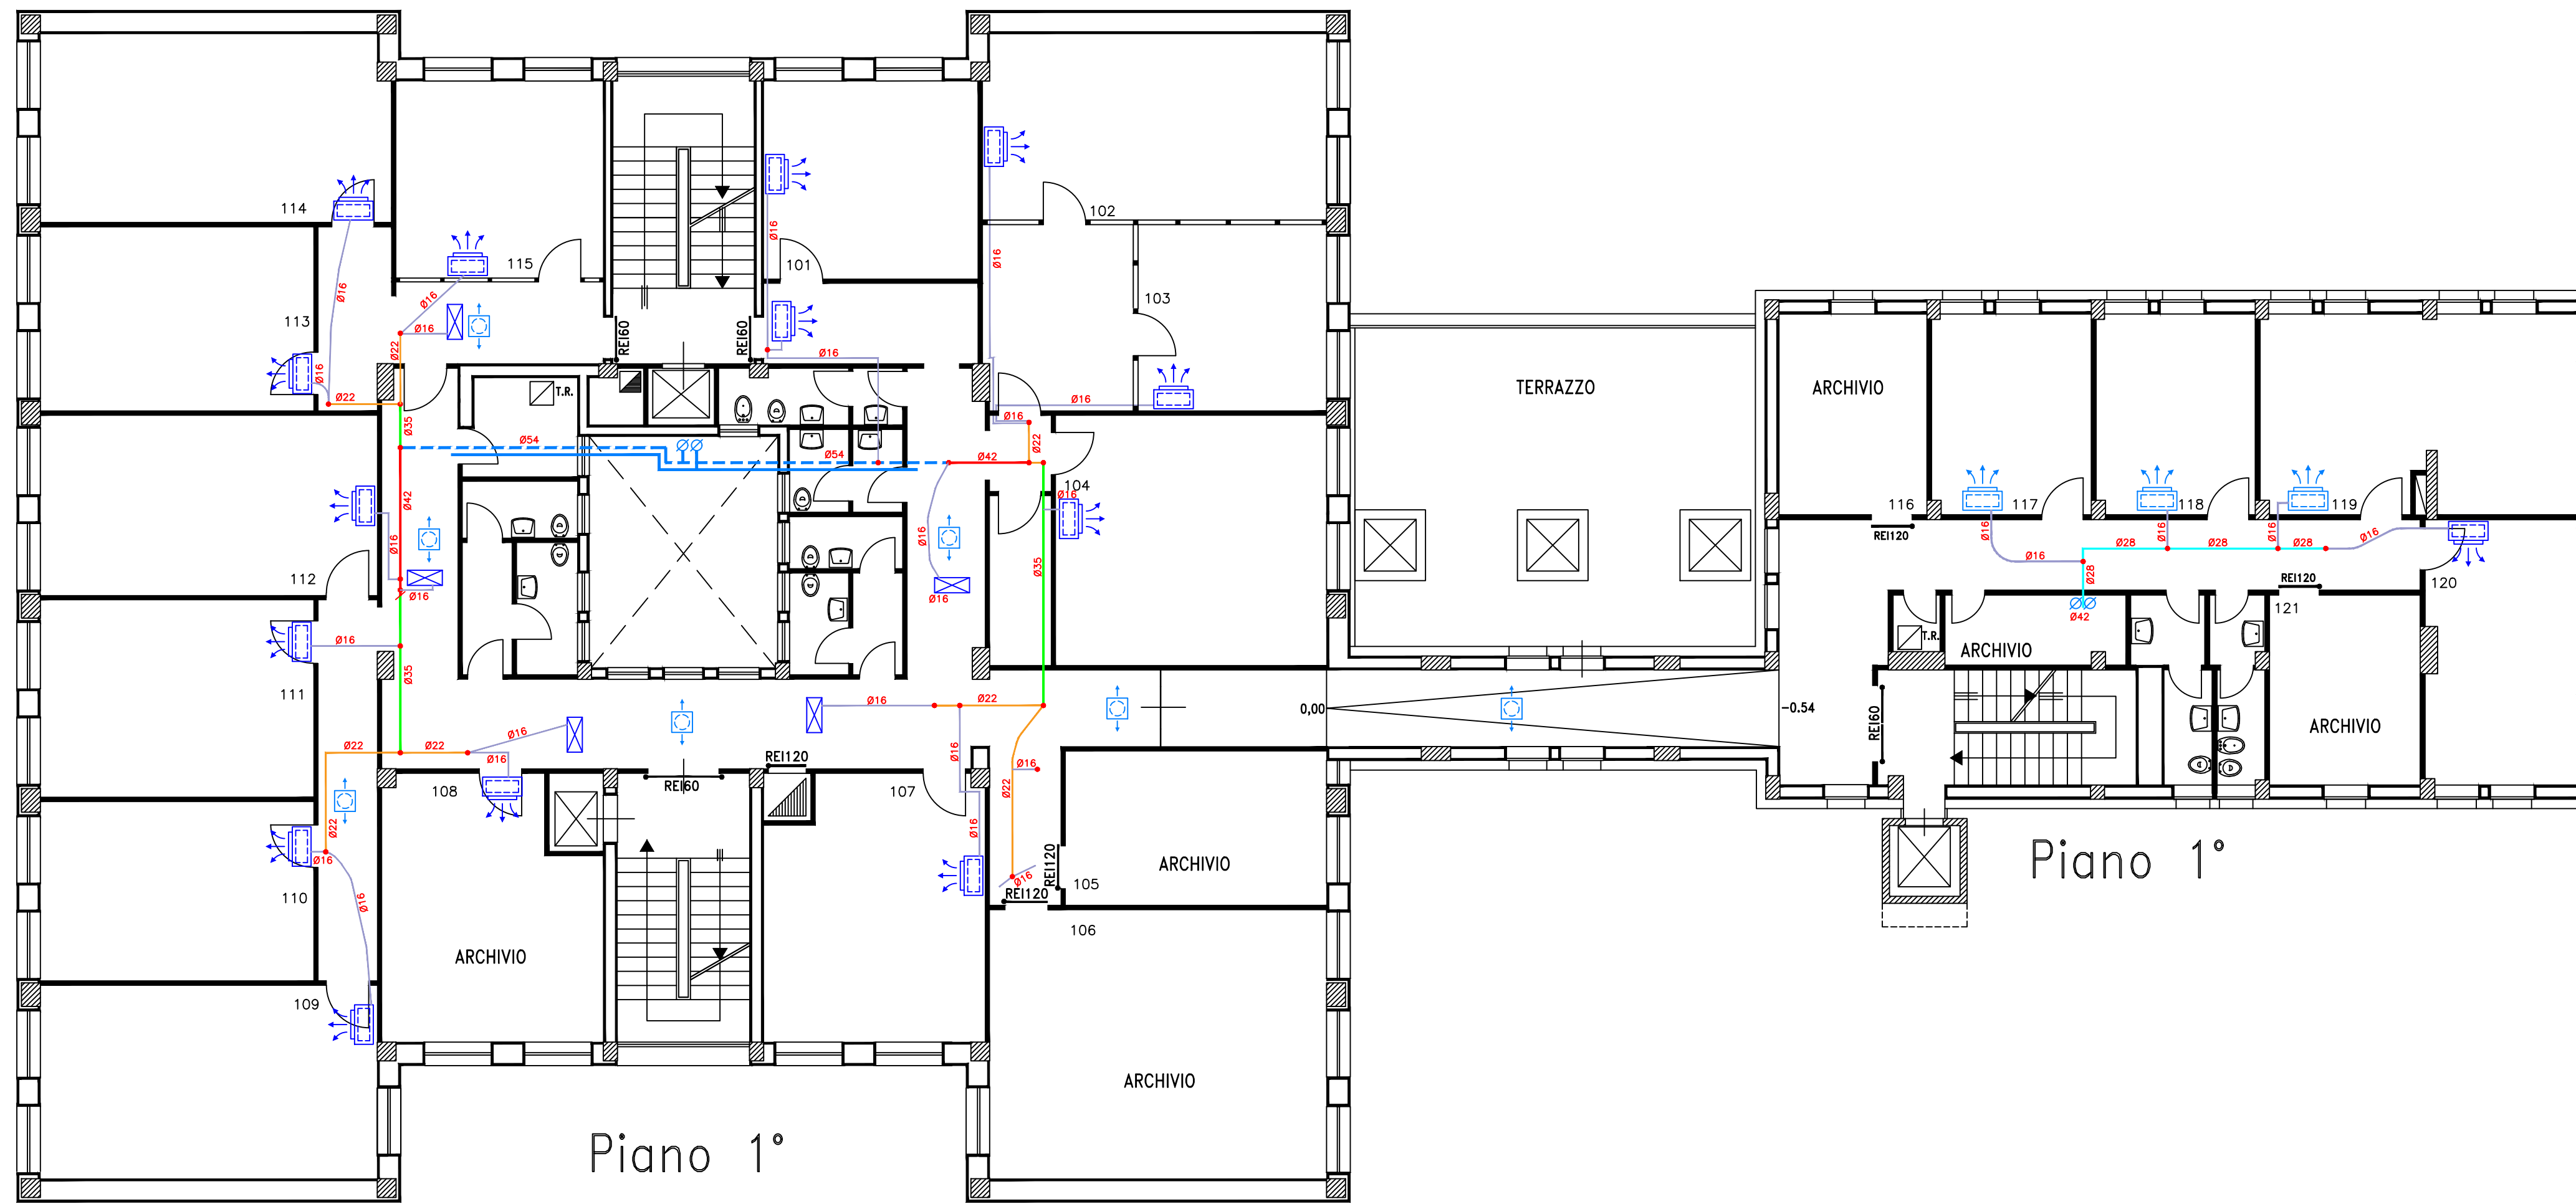


Piano 1°

Piano 1°

VIA LEONFORTE

VIA AIDONE

VIA CALASCIBETTA

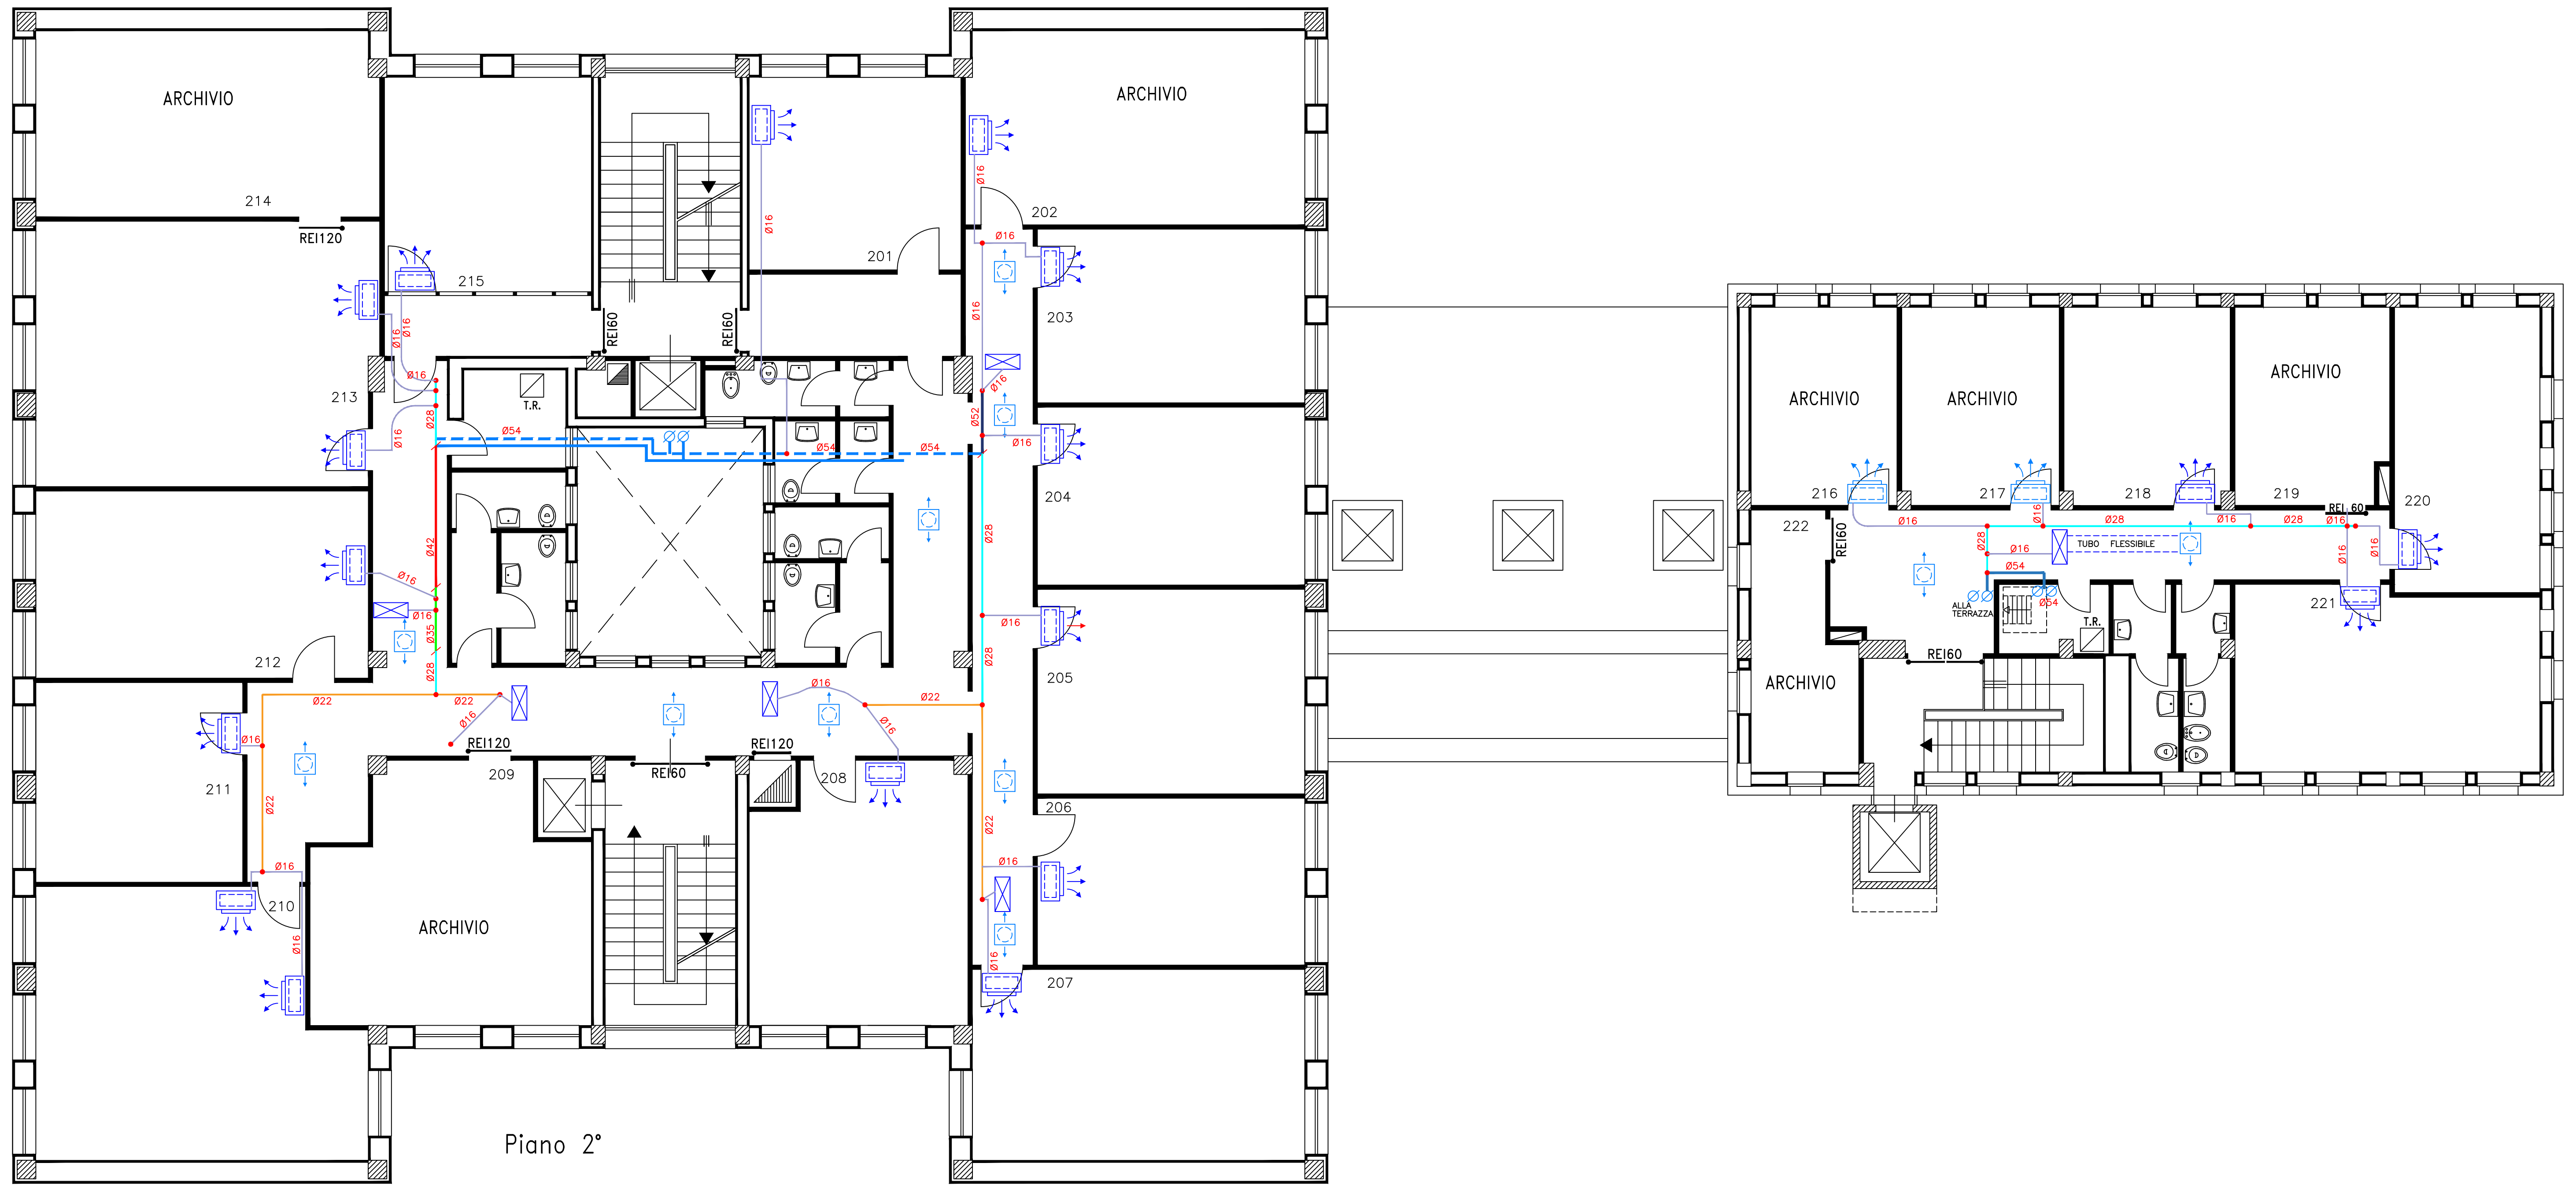


Piano 2°

VIA LEONFORTE

VIA AIDONE

VIA CALASCIBETTA

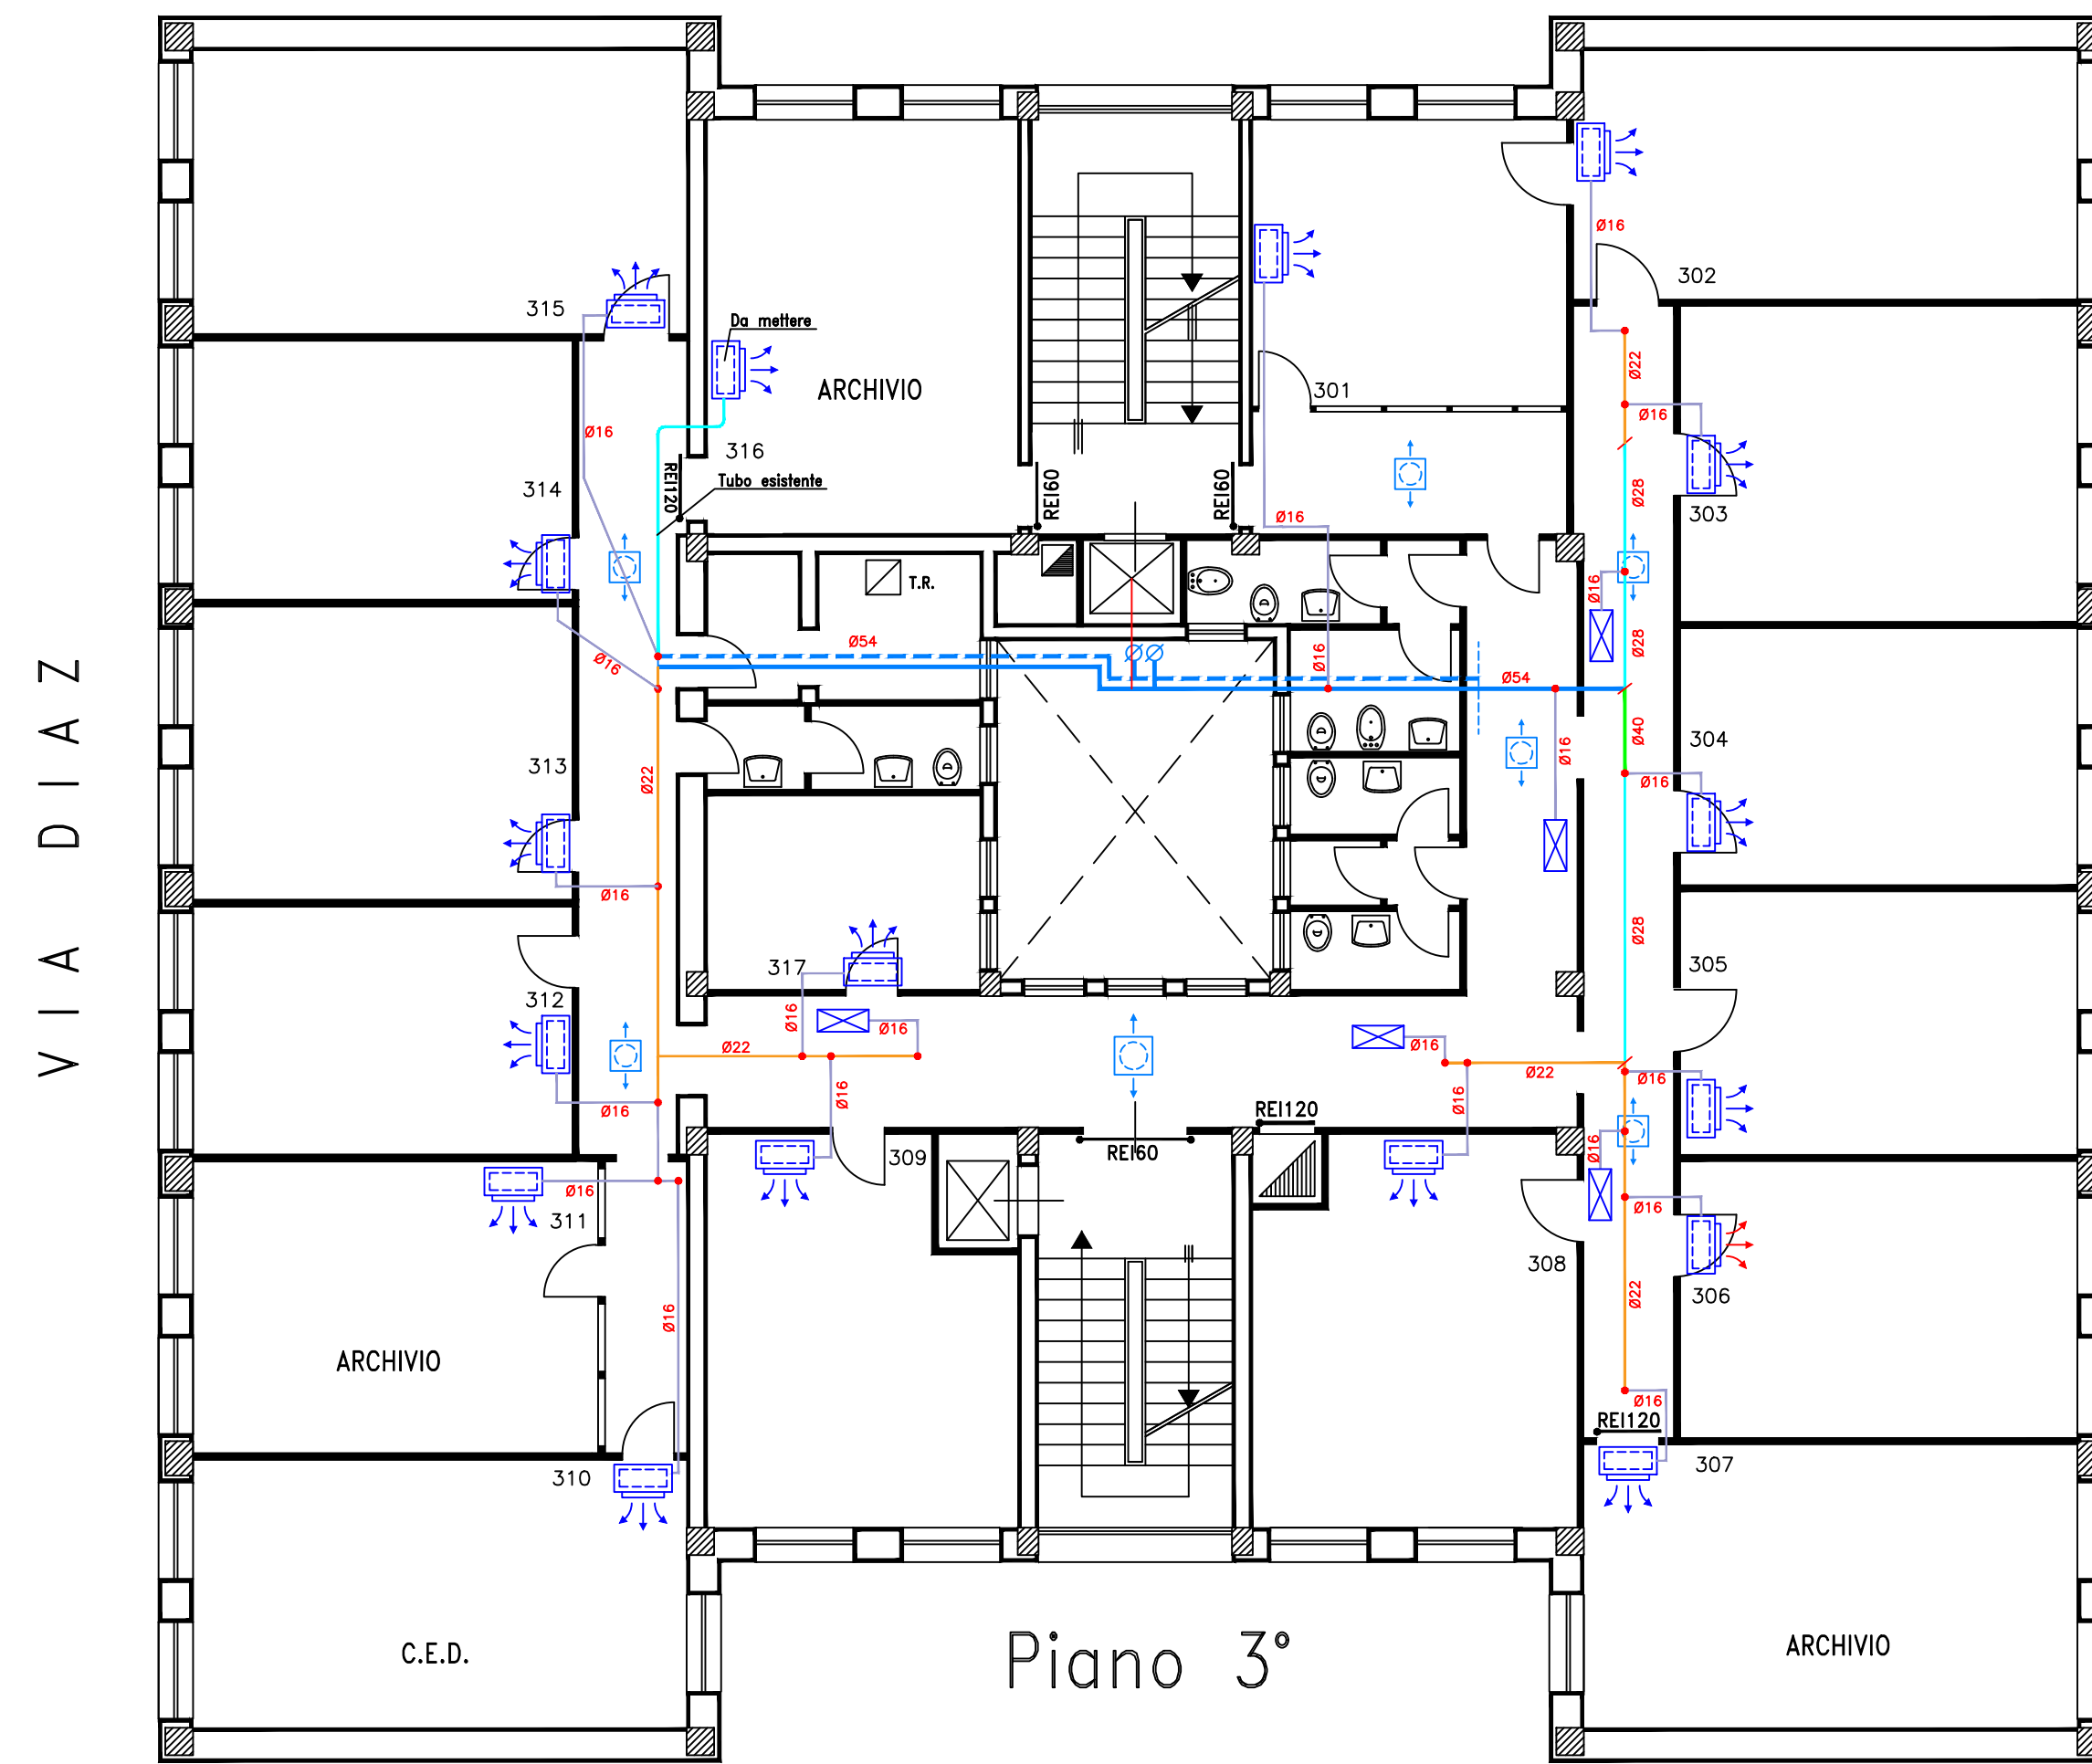


VIA DIAZ

Piano 3°

VIA LEONFORTE

VIA CALASCIBETTA

VIA DIAZ

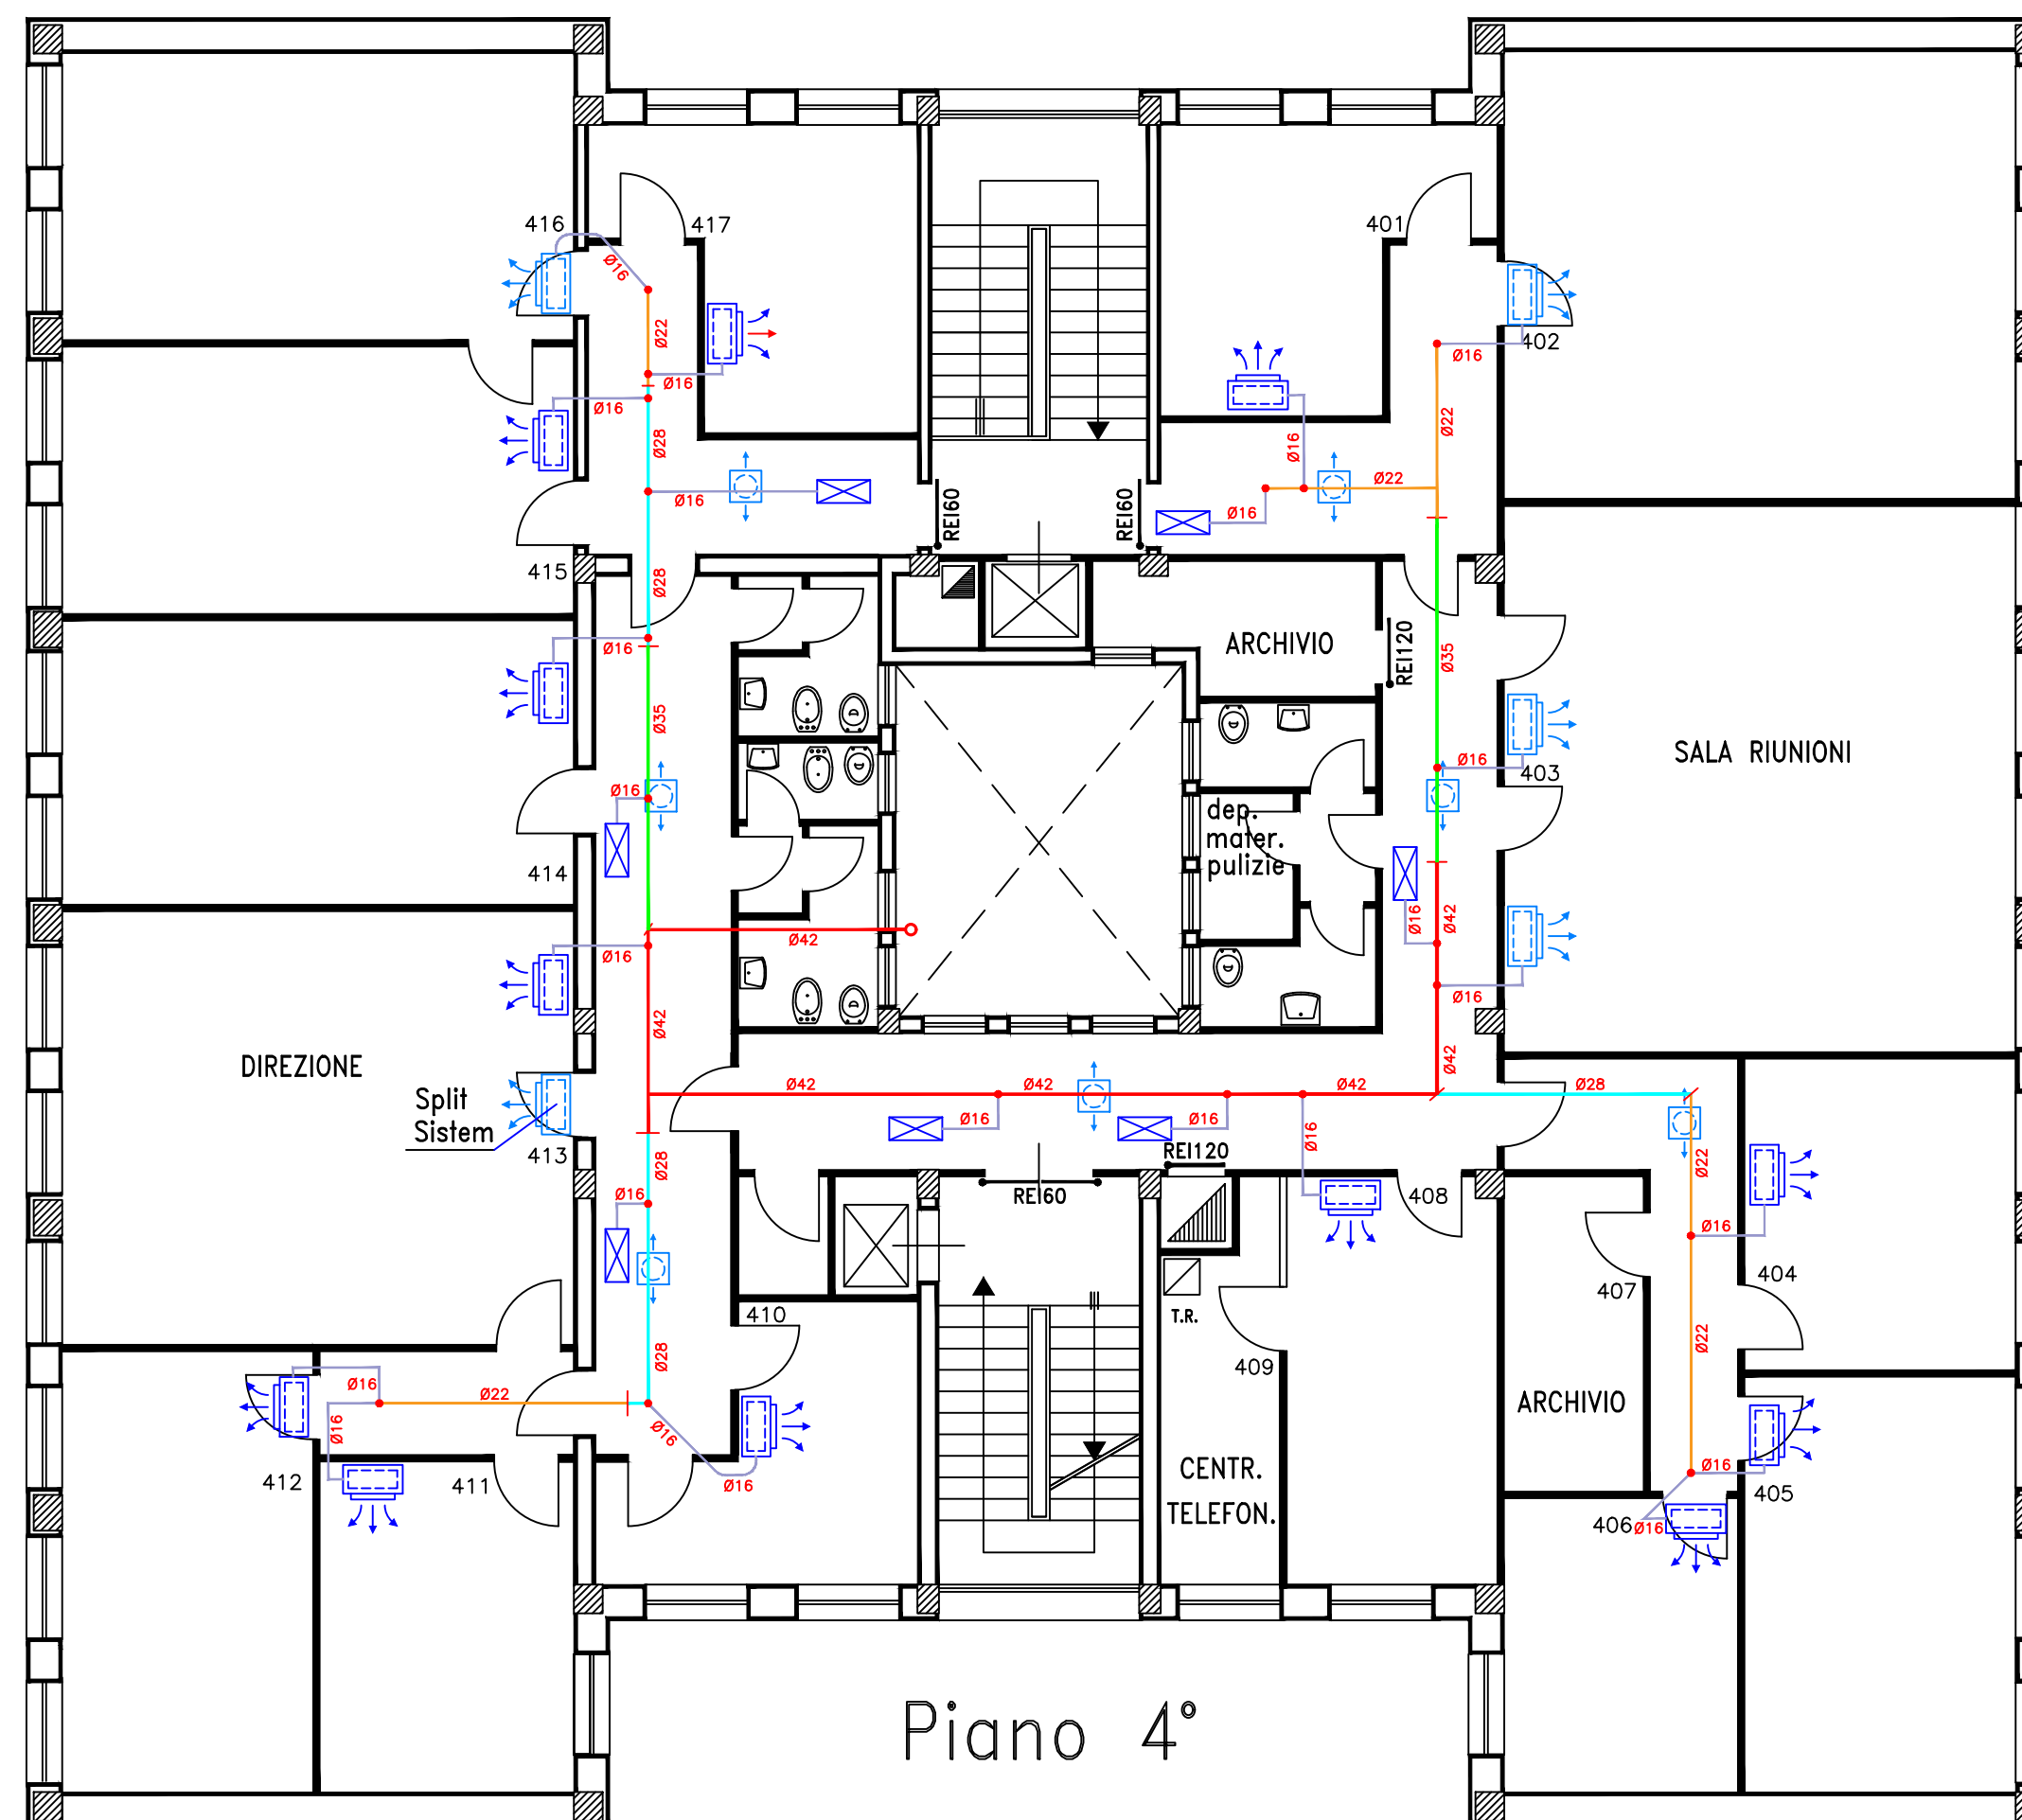


Piano 4°

VIA LEONFORTE


VIA CALASCIBETTA

VIA DIAZ

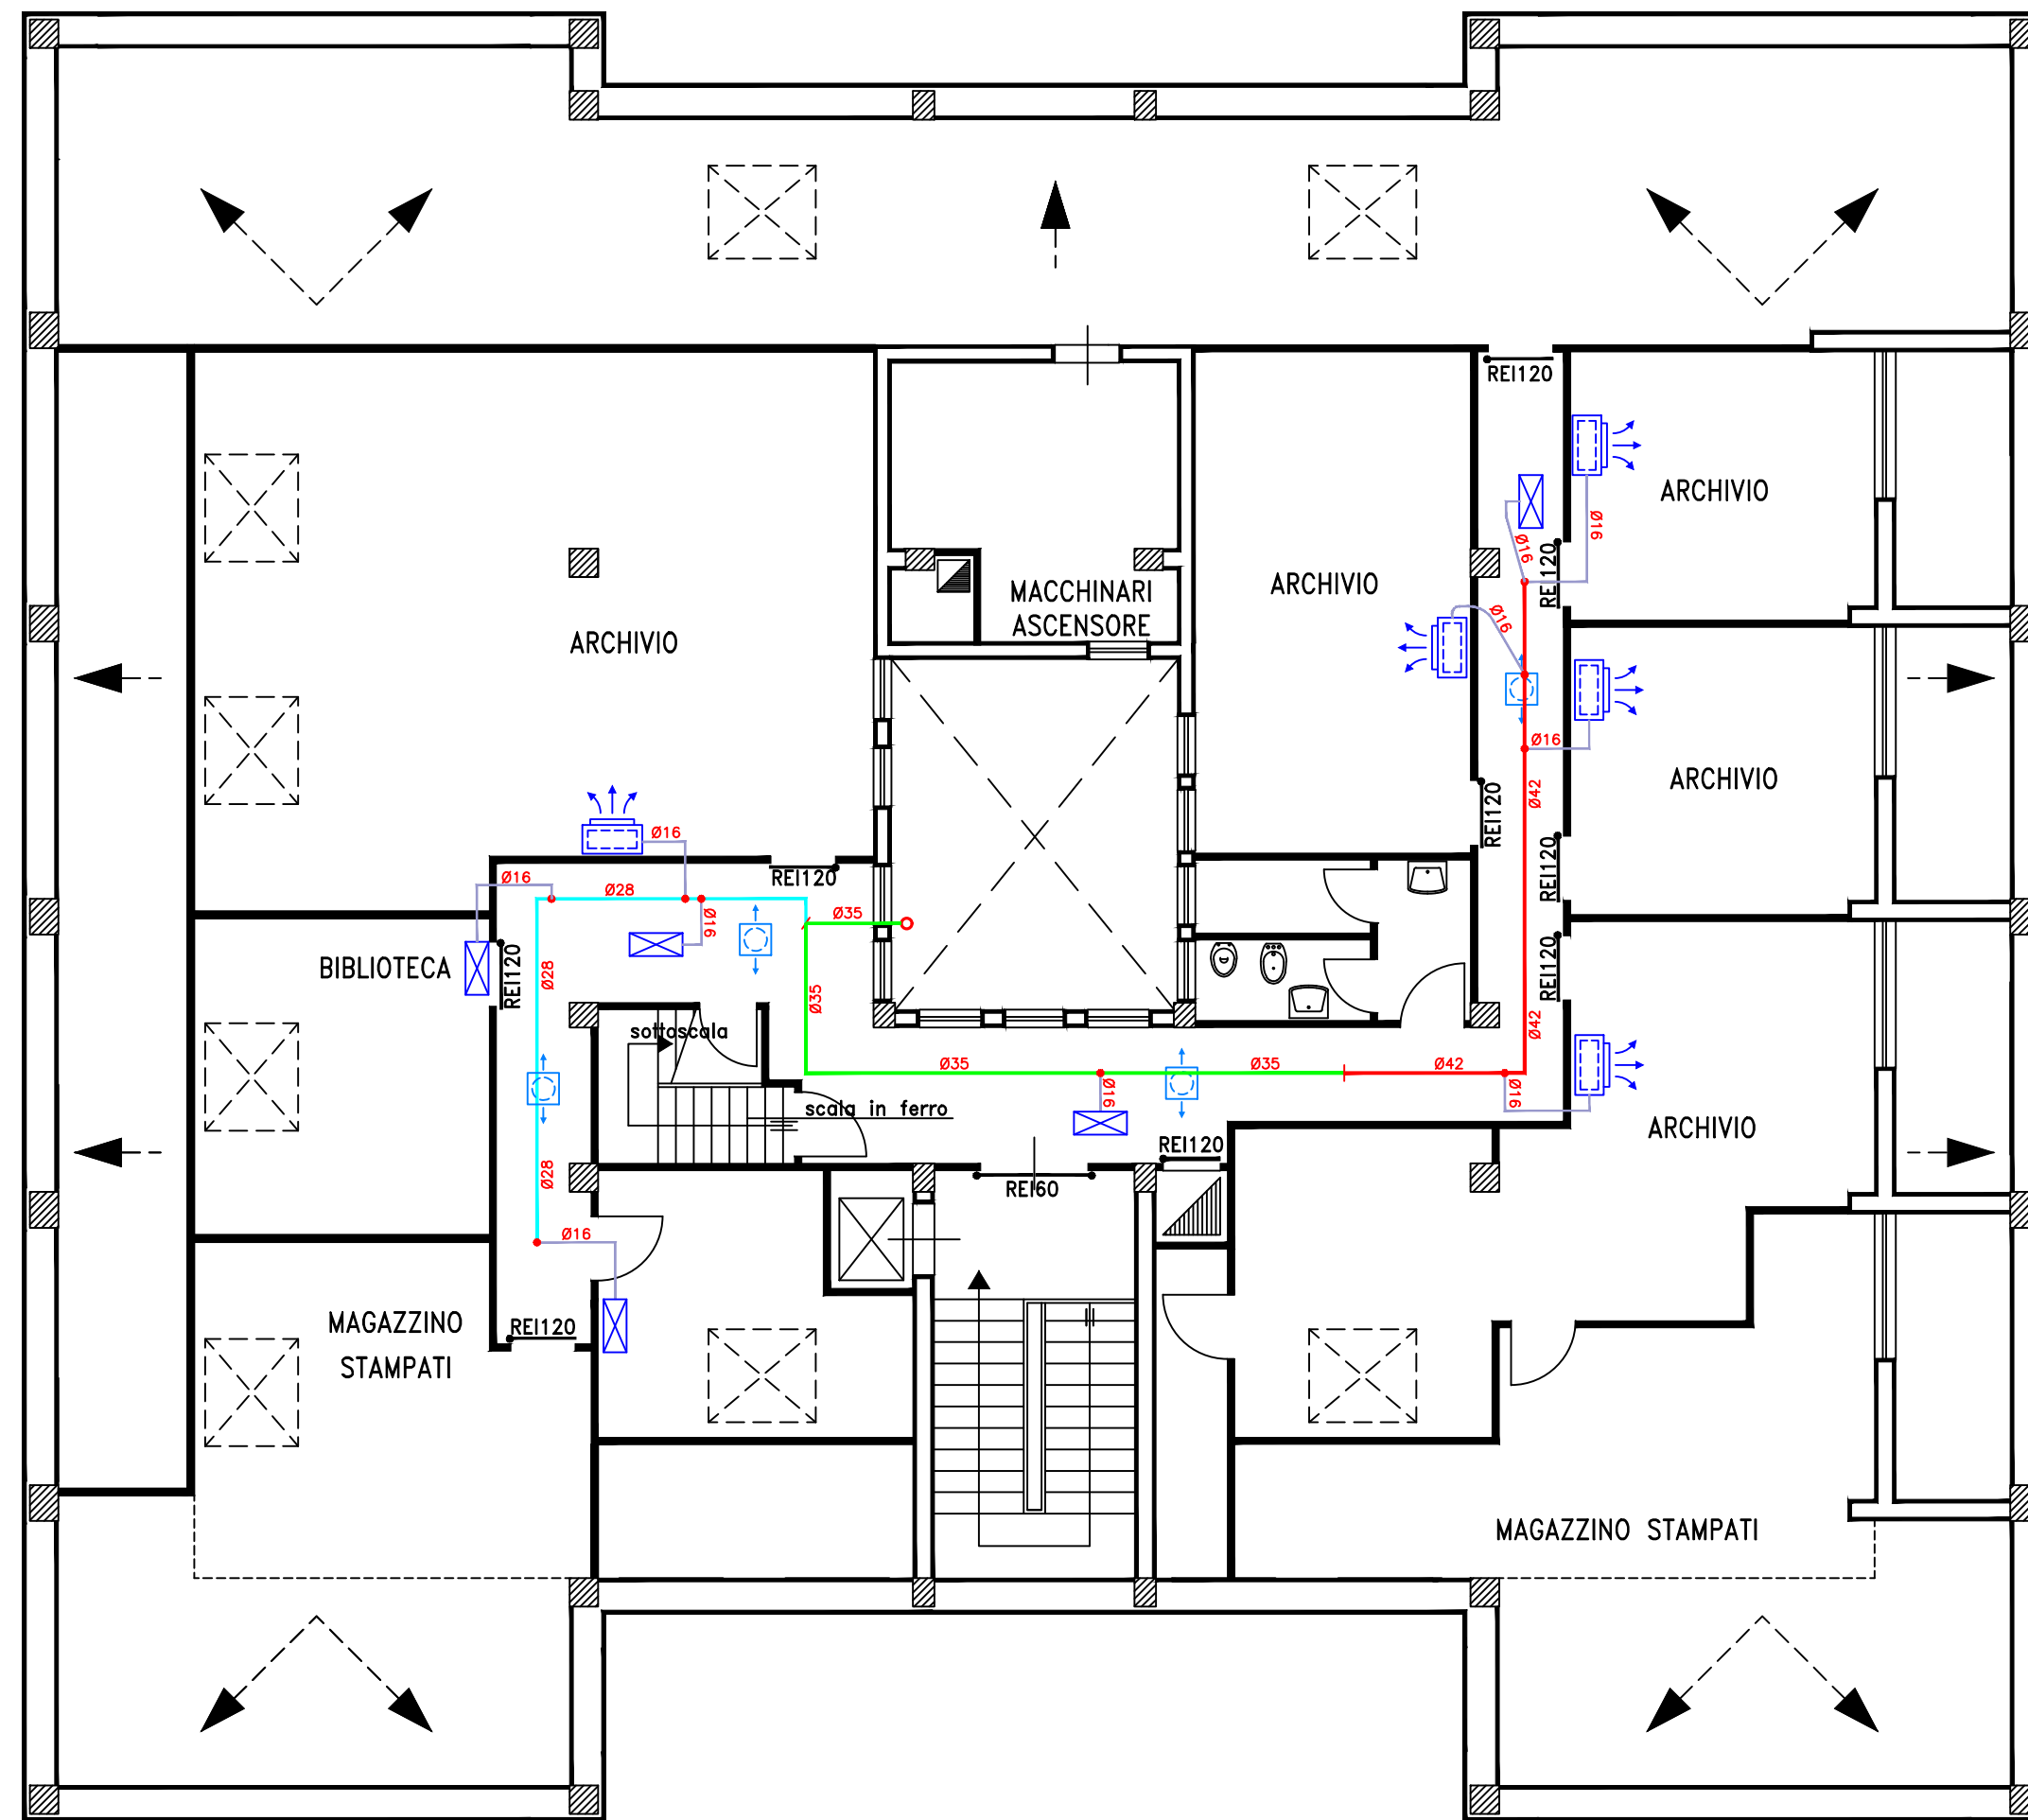

VIA LEONFORTE

VIA DIAZ

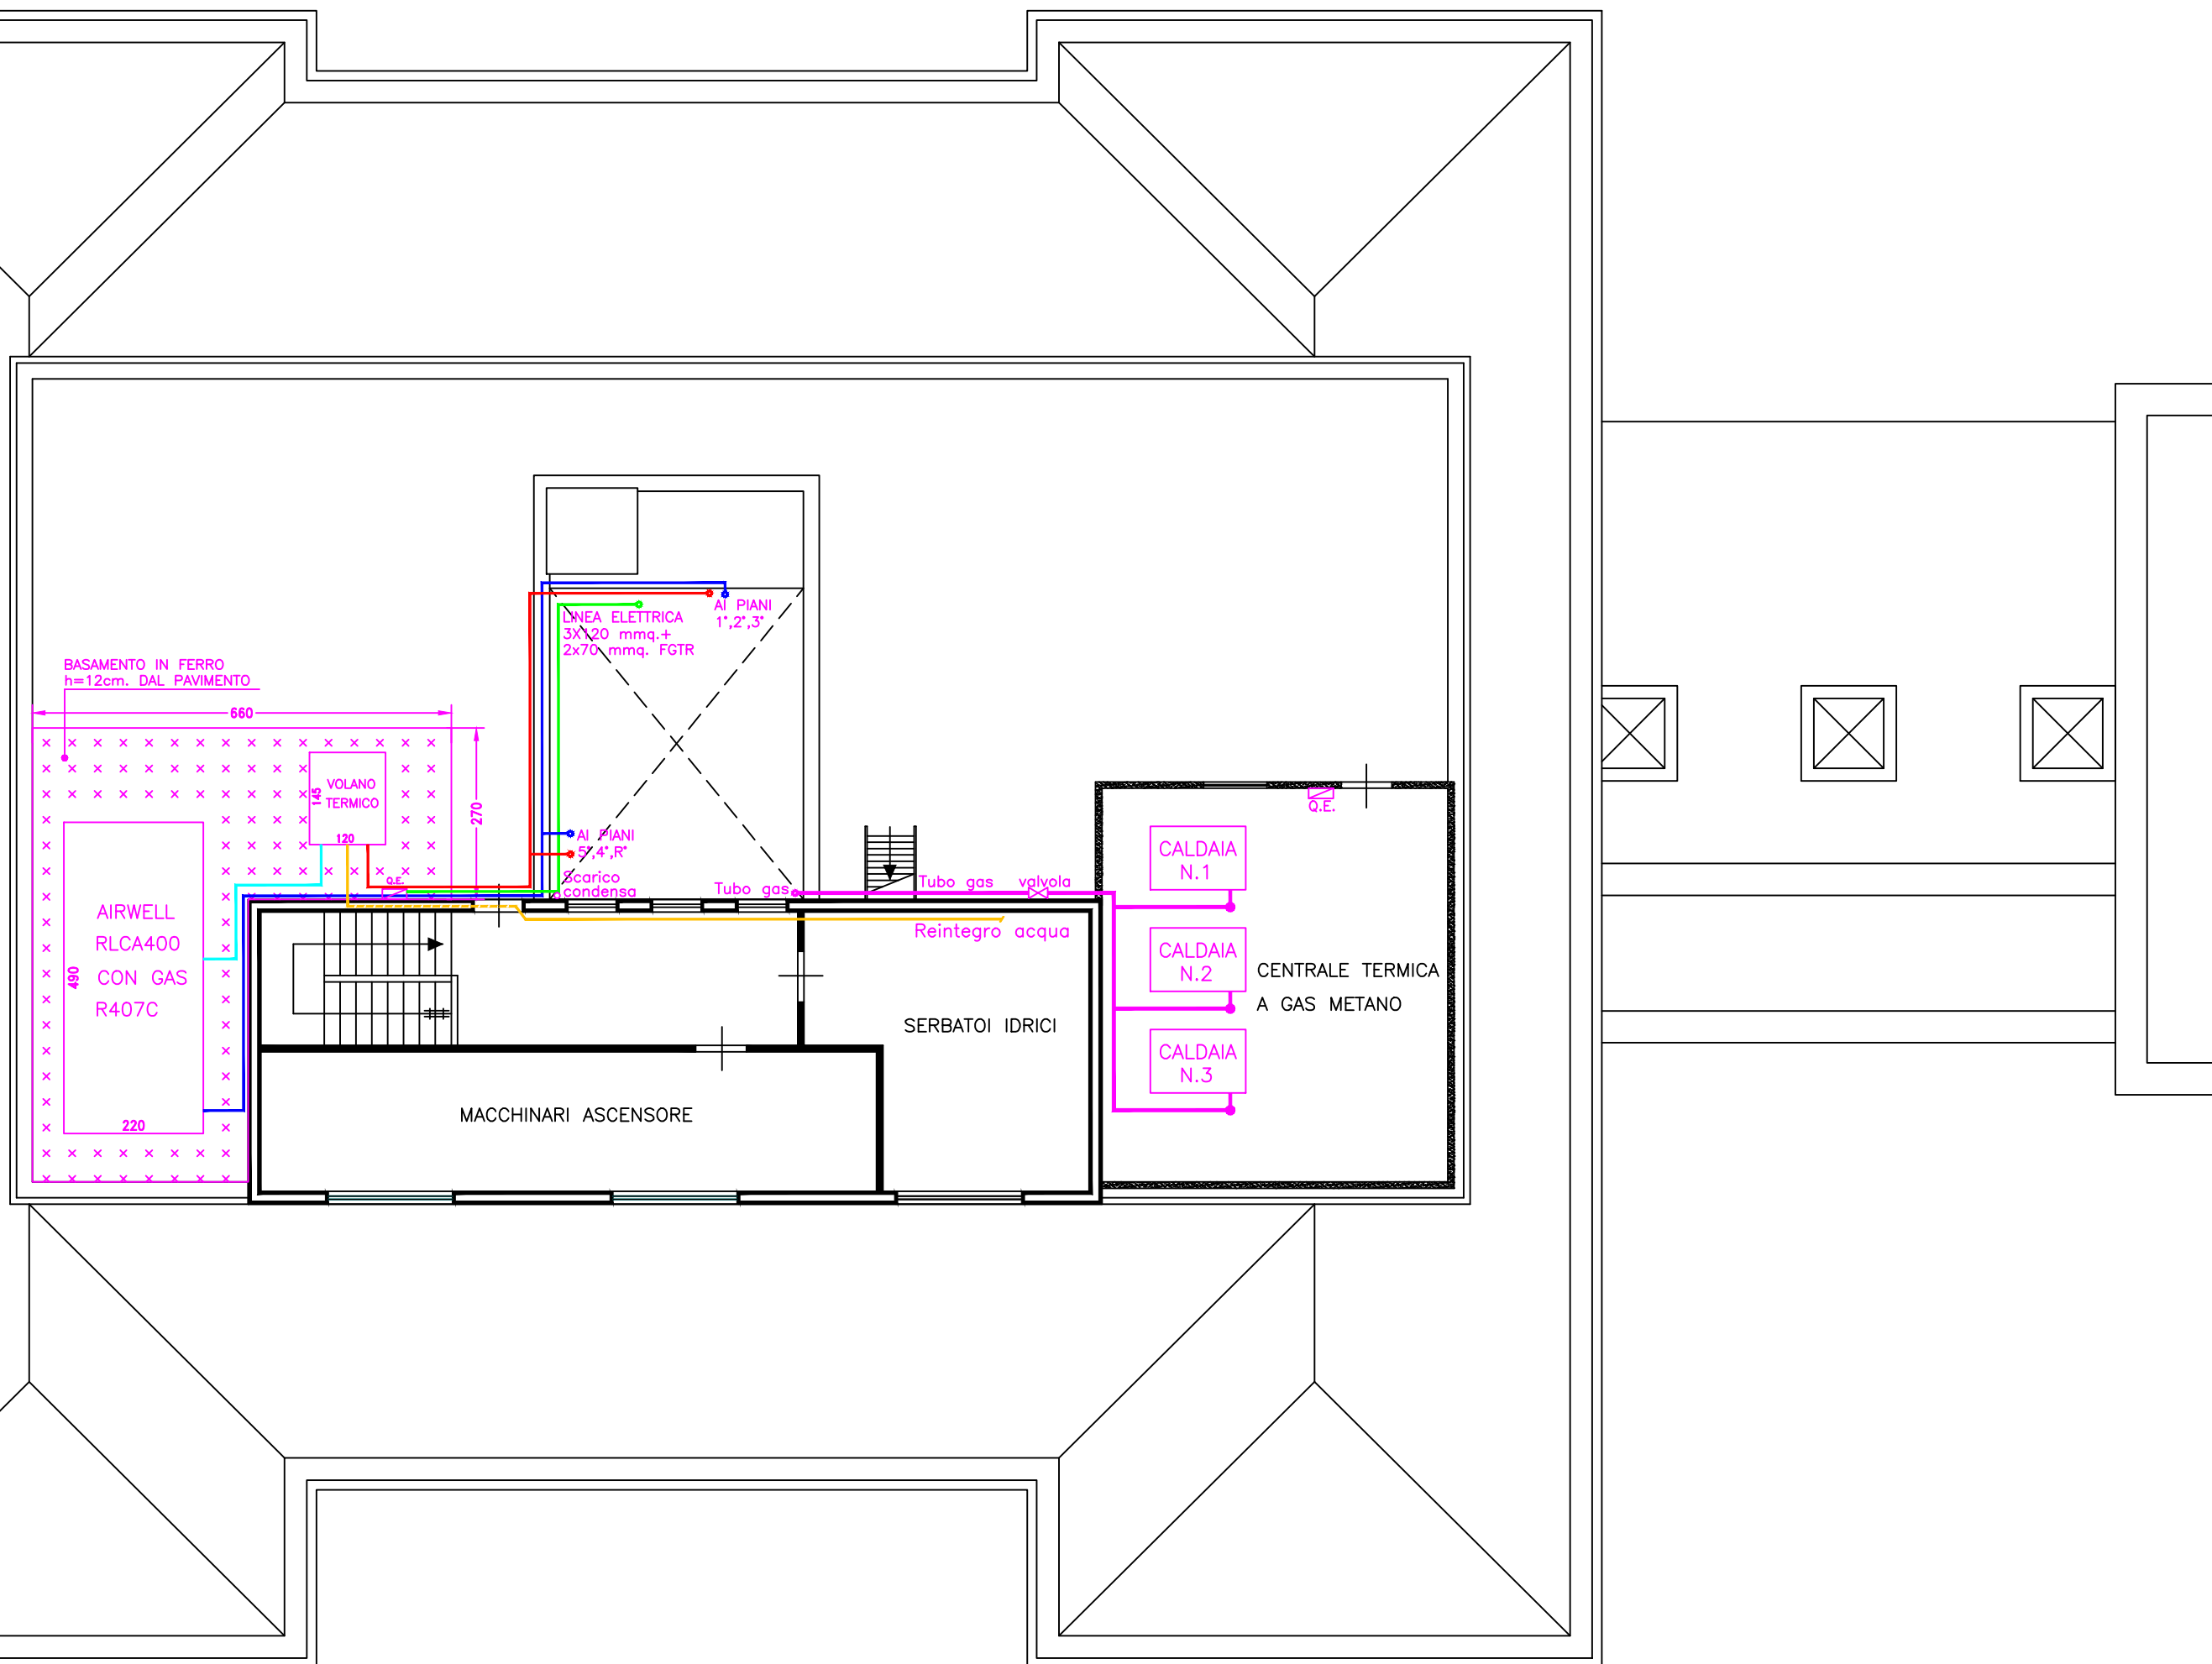

SEDE DI ENNA VIALE DIAZ,23

SCHEMA MONTANTI IMPIANTO DI CDZ ESISTENTE

