




**Data di pubblicazione:** 22/09/2021

**Nome allegato:** 3 opere impiantistiche-Model.pdf

**CIG:** 88284424CF;

**Nome procedura:** *Lavori edili ed impiantistici per la riallocazione del Centro Medico Legale dal piano primo al piano terra dello stabile INPS di Crotone, via G. Deledda - categoria OG1*

# ILLUMINAZIONE

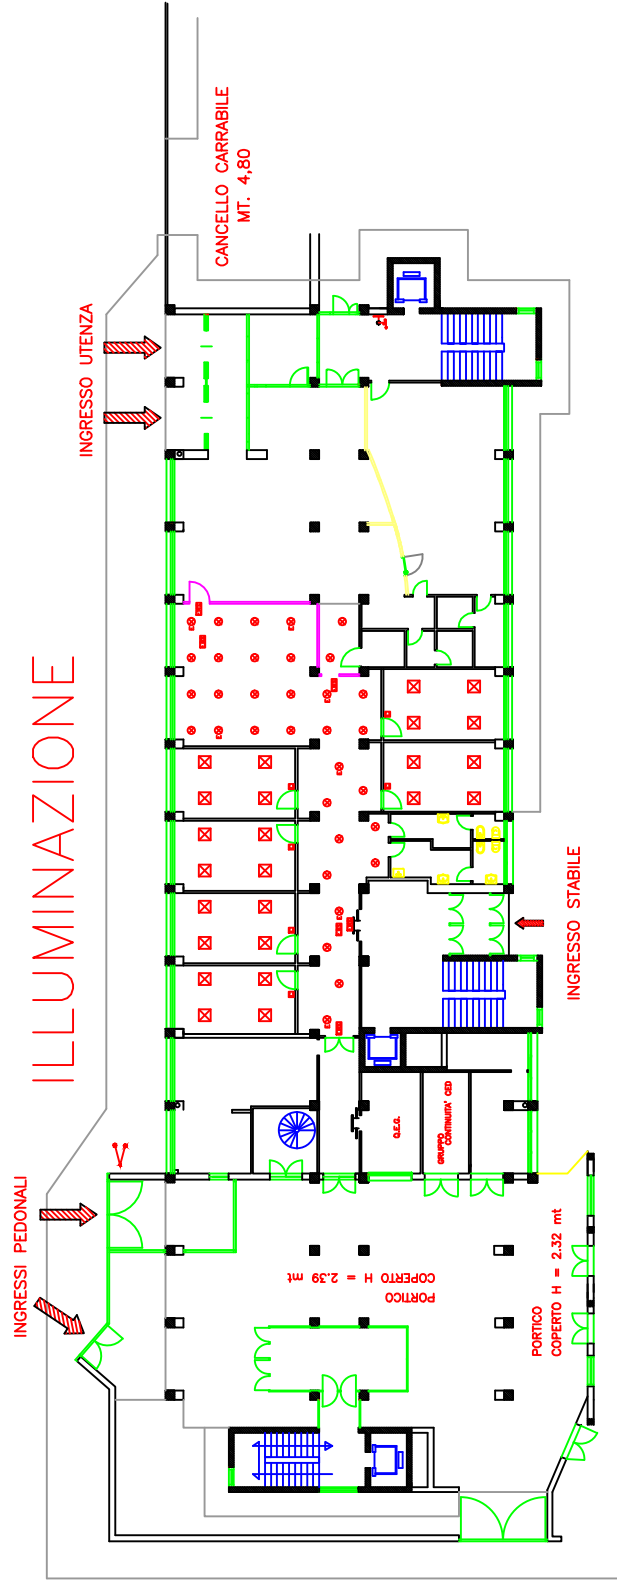

**STUDIO IANZARO**  
**PROGETTO: LAVORI EDILI ED IMPIANTISTICI DI RIALLOCAZIONE DEL CENTRO MEDICO LEGALE.**

SEDE REGIONALE per la CALABRIA  
 UFFICIO PROFESSIONALE TECNICO-EDILIZIO  
**C A T A N Z A R O**



PIANO TERRA 1:400

PROGETTO: LAVORI EDILI ED IMPIANTISTICI DI RIALLOCAZIONE DEL CENTRO MEDICO LEGALE.


TAV. N. :6 - PUNTI LUCE

L' IMPRESA IL PROGETTISTA  
 Ing. IANZARO Francesco

**LEGENDA**

- X posizione e luci della tab. 48
- posizione luci T. 7 e luci da
- posizione luci T. 7 e luci da - illuminazione

# PRESE/CABLAGGIO

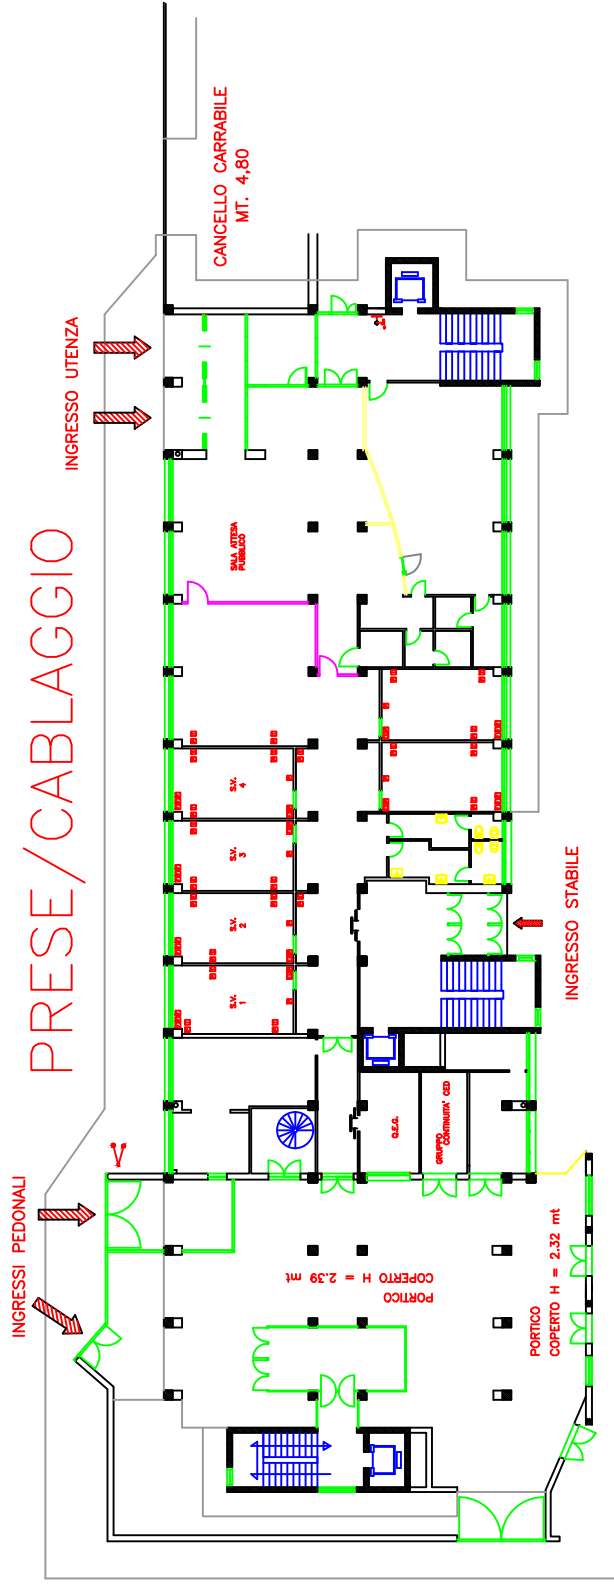

**STUDIO IANZARO**  
**PROGETTO: LAVORI EDILI ED IMPIANTISTICI DI RIALLOCAZIONE DEL CENTRO MEDICO LEGALE.**

SEDE REGIONALE per la CALABRIA  
 UFFICIO PROFESSIONALE TECNICO-EDILIZIO  
**C A T A N Z A R O**



PIANO TERRA 1:400

PROGETTO: LAVORI EDILI ED IMPIANTISTICI DI RIALLOCAZIONE DEL CENTRO MEDICO LEGALE.


TAV. N. :7 - PRESE E CABLAGGIO

L' IMPRESA IL PROGETTISTA  
 Ing. IANZARO Francesco

**LEGENDA**

- prese Tab. 7
- cablaggio
- cavi

# CLIMATIZZAZIONE

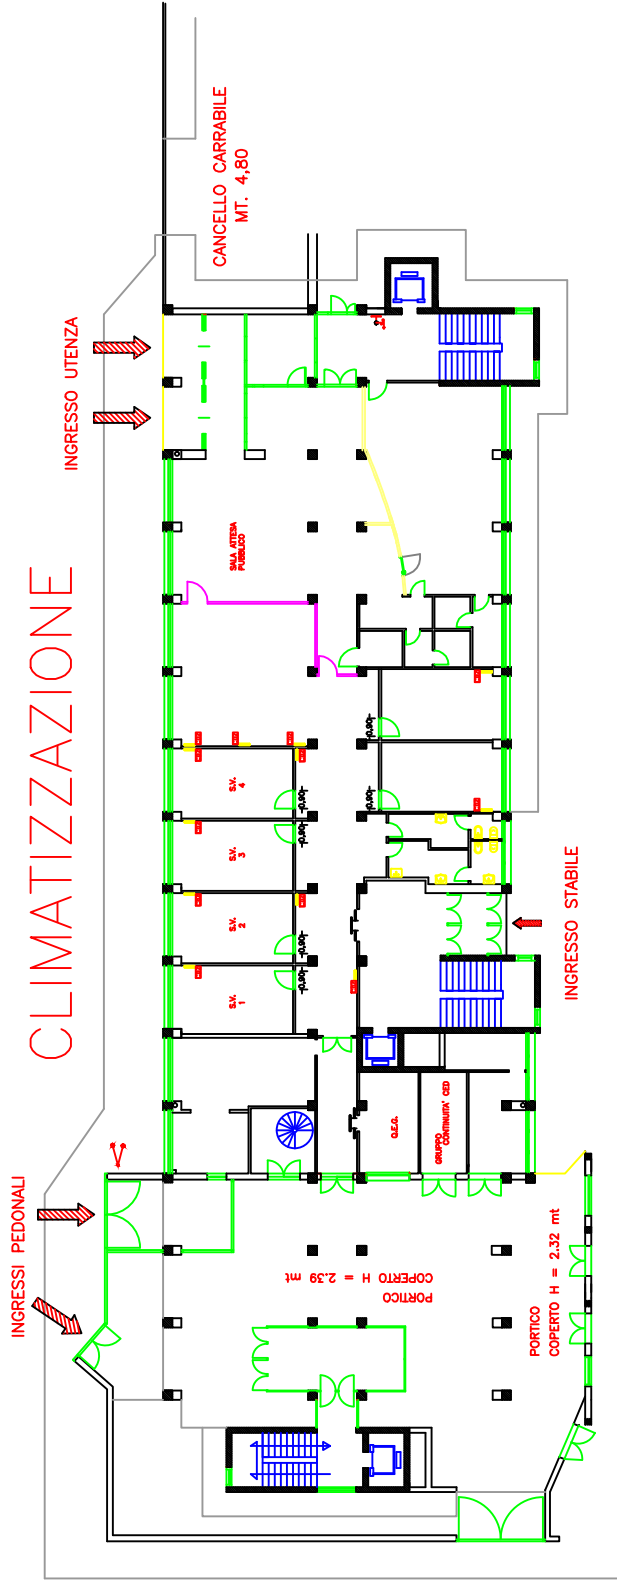

**STUDIO IANZARO**  
**PROGETTO: LAVORI EDILI ED IMPIANTISTICI DI RIALLOCAZIONE DEL CENTRO MEDICO LEGALE.**

SEDE REGIONALE per la CALABRIA  
 UFFICIO PROFESSIONALE TECNICO-EDILIZIO  
**C A T A N Z A R O**



PIANO TERRA 1:400

PROGETTO: LAVORI EDILI ED IMPIANTISTICI DI RIALLOCAZIONE DEL CENTRO MEDICO LEGALE.

TAV. N. :8 - CLIMATIZZAZIONE

L' IMPRESA IL PROGETTISTA  
 Ing. IANZARO Francesco

**LEGENDA**

- condotti di distribuzione
