



**Data di pubblicazione:** 29/10/2021

**Nome allegato:** *\_A1-signed.pdf*


**CIG:** 89576728C6;

**Nome procedura:** *Realizzazione impianti di diffusione sonora presso gli uffici delle Sedi Provinciali INPS di Bari al lungomare Nazario Sauro n. 41 e Foggia in via della Repubblica n. 18*



ISTITUTO NAZIONALE DELLA PREVIDENZA SOCIALE  
DIREZIONE REGIONALE PUGLIA

SEDE PROVINCIALE DI FOGGIA															
INDIRIZZO via della Repubblica n. 18	SCALA 1:200														
	DATA 30.03.2021														
PROGETTO REALIZZAZIONE IMPIANTO EVAC															
TAVOLA <b>PIANO SEMINTERRATO</b>															
<table border="1"> <tr> <td>PROGETTISTA Per. Ind. Savino Restaino coordinamento regionale tecnico edilizio INPS Puglia</td> <td rowspan="13" style="font-size: 48pt; text-align: center; vertical-align: middle;"><b>A1</b></td> </tr> <tr> <td>MODIFICHE</td> </tr> <tr> <td>REV DATA</td> </tr> </table>		PROGETTISTA Per. Ind. Savino Restaino coordinamento regionale tecnico edilizio INPS Puglia	<b>A1</b>	MODIFICHE	REV DATA	REV DATA	REV DATA	REV DATA	REV DATA	REV DATA	REV DATA	REV DATA	REV DATA	REV DATA	REV DATA
PROGETTISTA Per. Ind. Savino Restaino coordinamento regionale tecnico edilizio INPS Puglia	<b>A1</b>														
MODIFICHE															
REV DATA															
REV DATA															
															

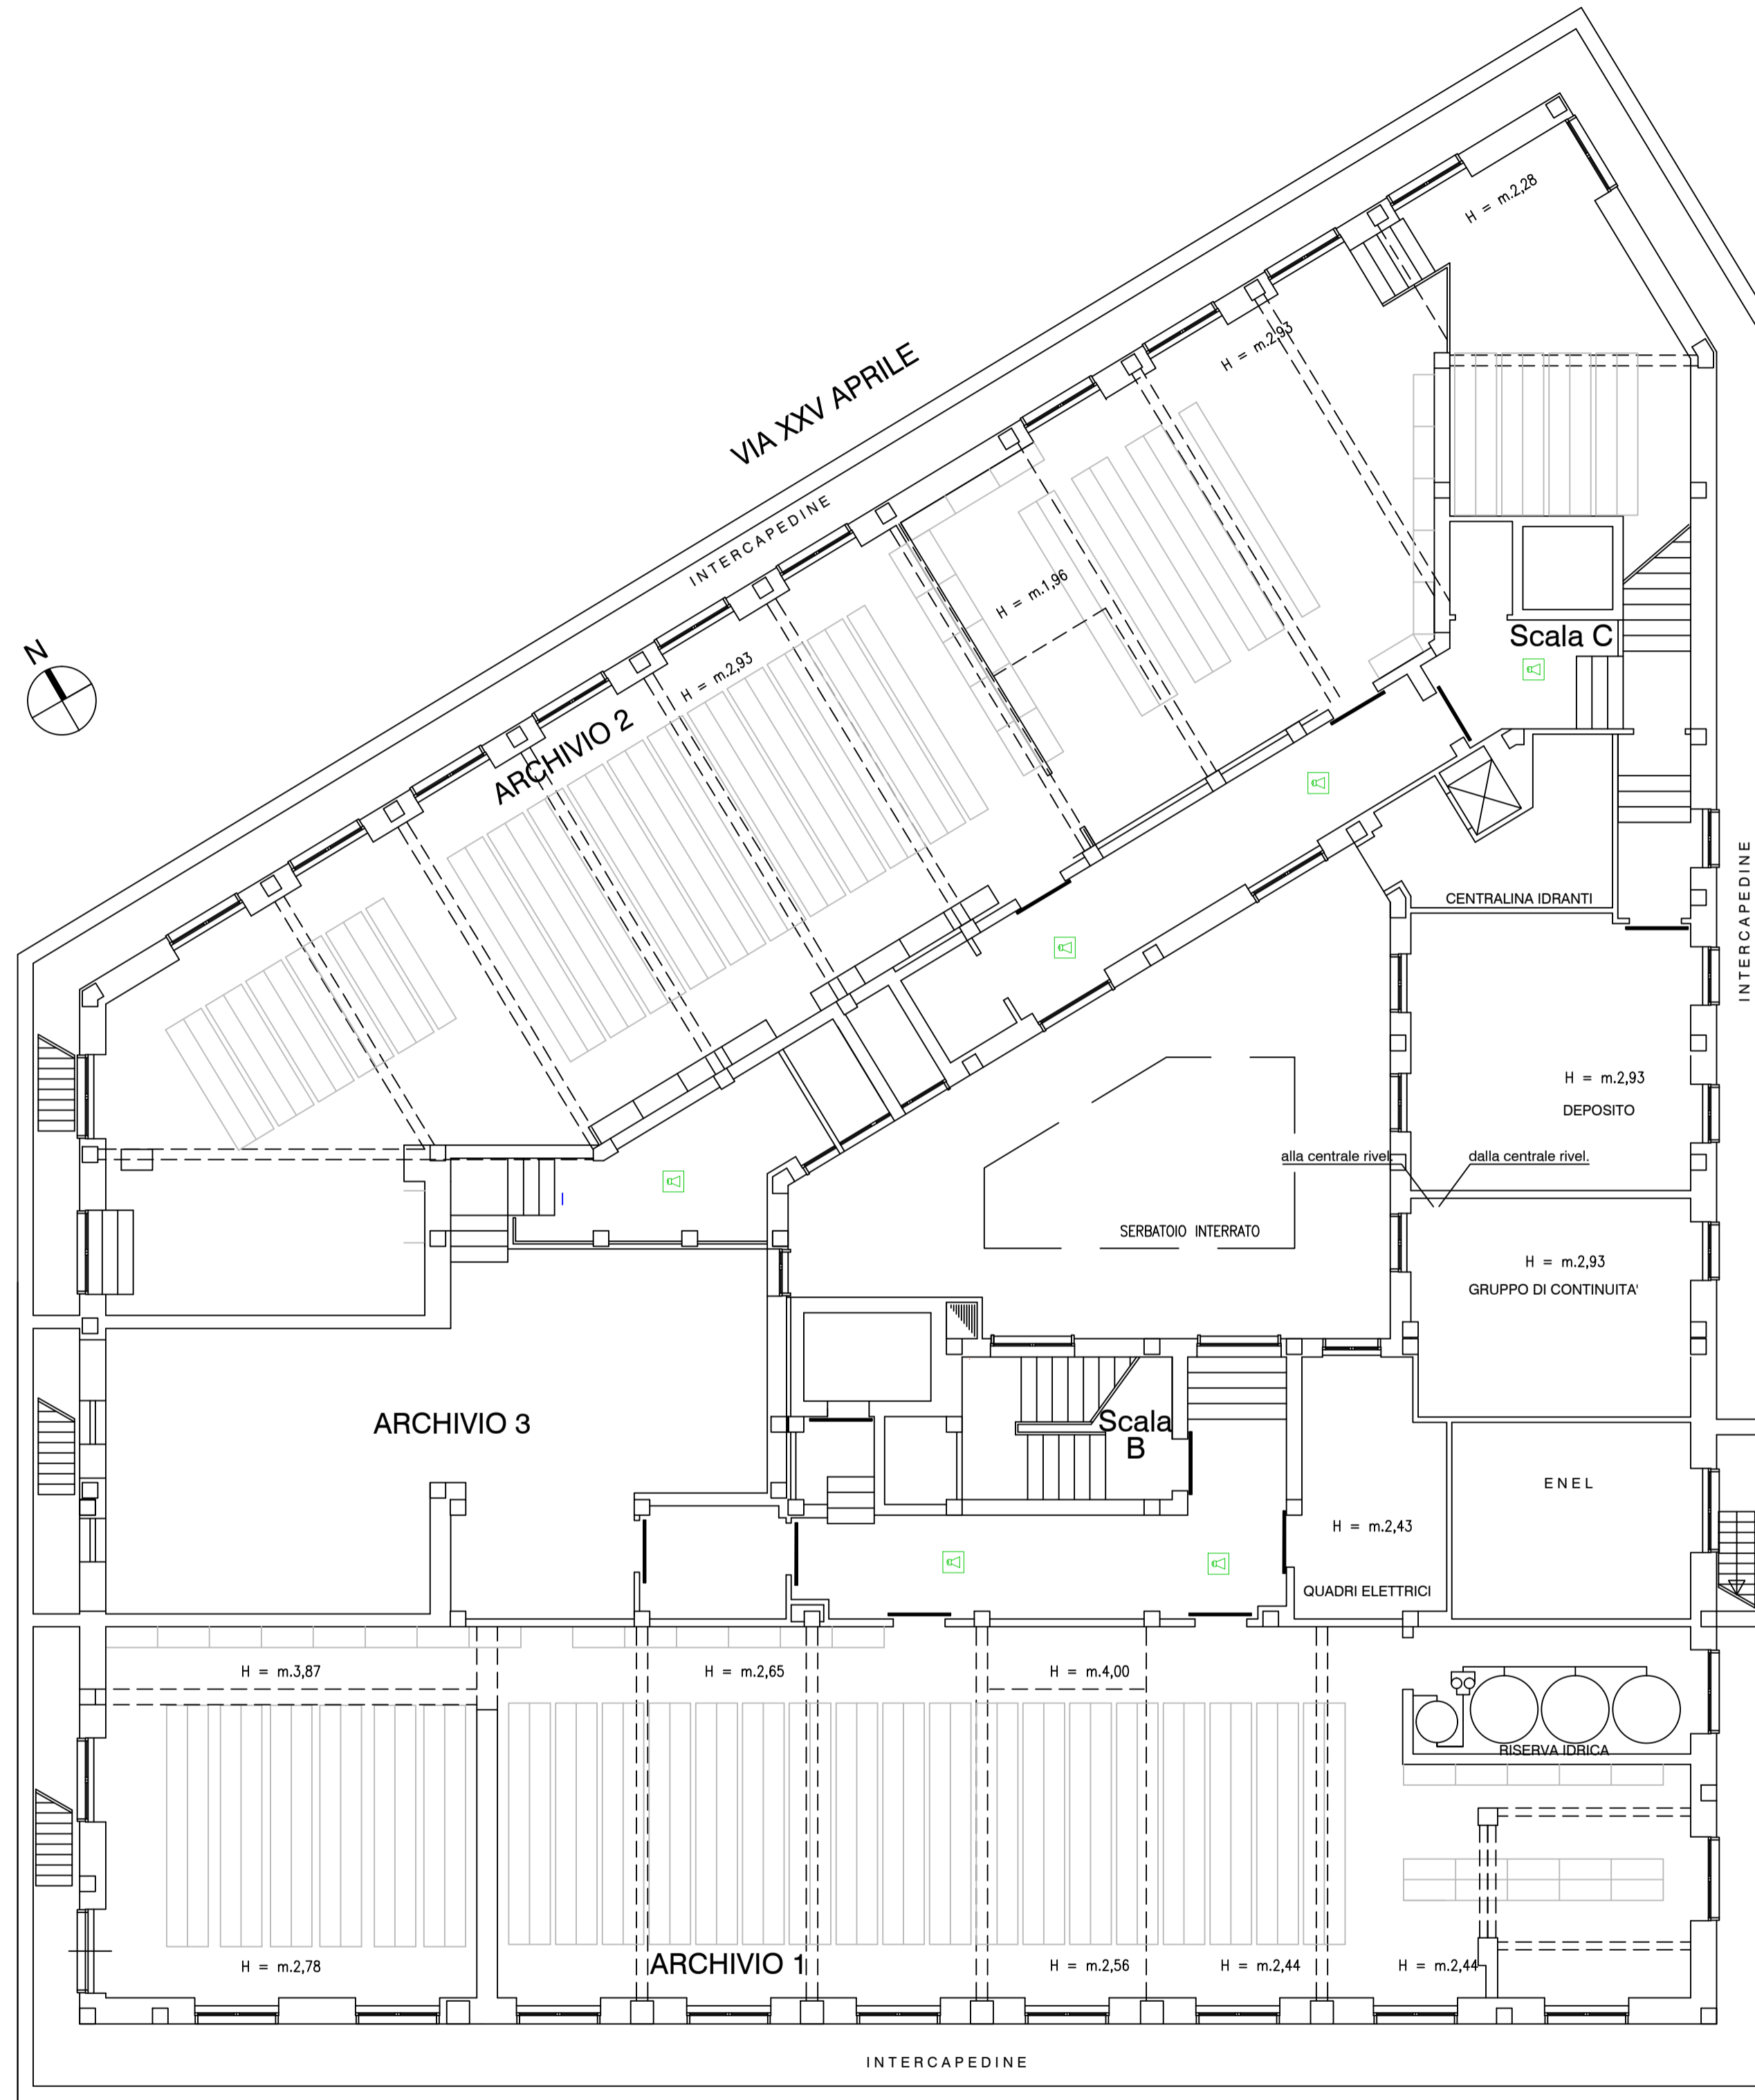

STRADA PRIVATA "CONFINO PERUGINO"

VIA DELLA REPUBBLICA

## PIANO SEMINTERRATO

### LEGENDA

	Rivelatore ottico di fumo		Pulsante allarme incendio
	Rivelatore ottico di fumo nel controsoffitto		Pannello ottico-acustico allarme incendio
	Rivelatore termovelocimetrico di calore		Centrale allarme incendi
	Rivelatore fumo e termovelocimetrico di calore		Rivelatore fumo, termovelocimetrico di calore e fiamma
	Ripetitore luminoso		Elettromagnete
	Rivelatore di fumo lineare - Trasmettitore		Rivelatore di fumo lineare - Ricevitore
	Rivelatore di fumo lineare a riflessione di luce		Rivelatore di fumo a campionamento aria aspirata
	Alimentatore supplementare 24V - EN54-4		Sirena esterna
	Diffusore sonoro da parete conforme EN 54-24		Centrale di diffusione sonora conforme EN 54-16 in armadio rack
	Diffusore sonoro da soffitto conforme EN 54-24		Passerella portacavi reticolata in acciaio zincato
	Base microfona V.V.F. in armadietto rosso conforme EN 54-16		Base microfona da tavolo conforme EN 54-16