



Data di pubblicazione: 29/10/2021

Nome allegato: *_A2-signed.pdf*

CIG: 89576728C6;

Nome procedura: *Realizzazione impianti di diffusione sonora presso gli uffici delle Sedi Provinciali INPS di Bari al lungomare Nazario Sauro n. 41 e Foggia in via della Repubblica n. 18*



ISTITUTO NAZIONALE DELLA PREVIDENZA SOCIALE
DIREZIONE REGIONALE PUGLIA

SEDE PROVINCIALE DI FOGGIA

INDIRIZZO
via della Repubblica n. 18


SCALA DATA
1:200 30.03.2021

PROGETTO
REALIZZAZIONE IMPIANTO EVAC

TAVOLA
PIANO TERRA


A2

PROGETTISTA
Per. Ind. Savino Restaino
coordinamento regionale tecnico edilizio INPS Puglia

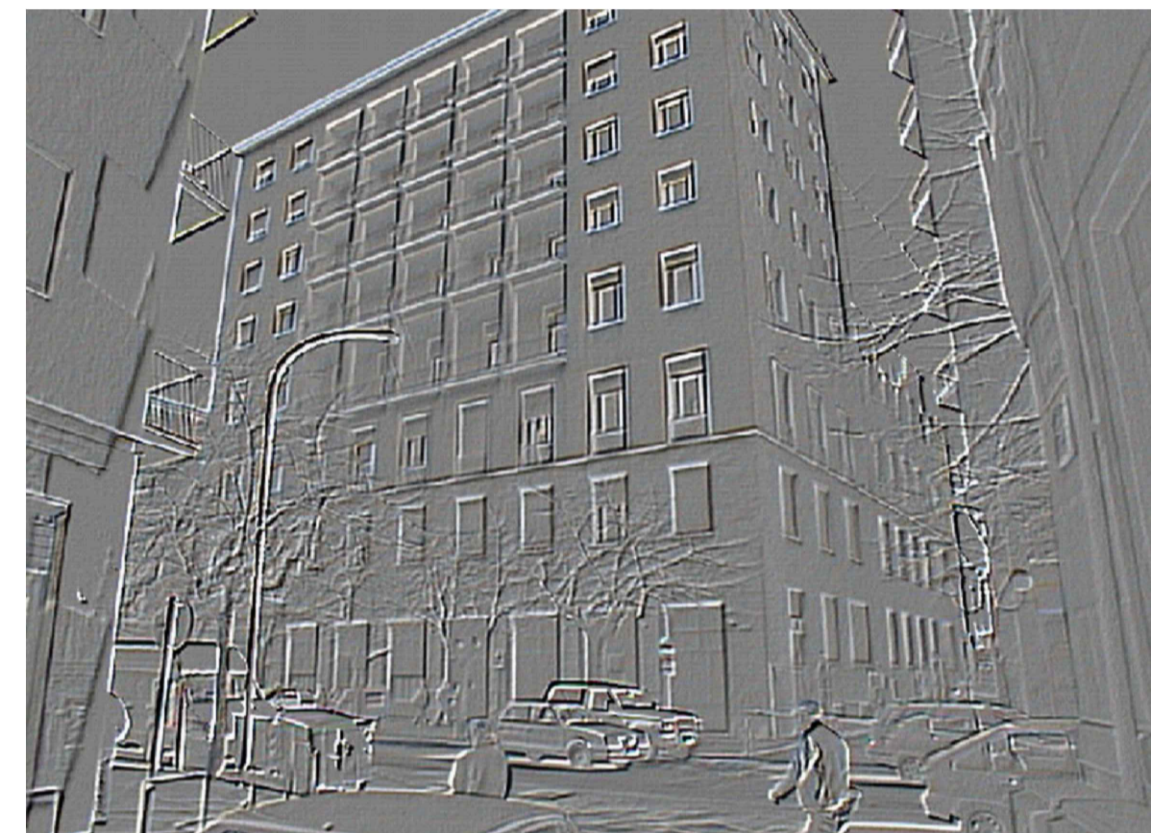

MODIFICHE

REV	DATA
A	20/10/2021

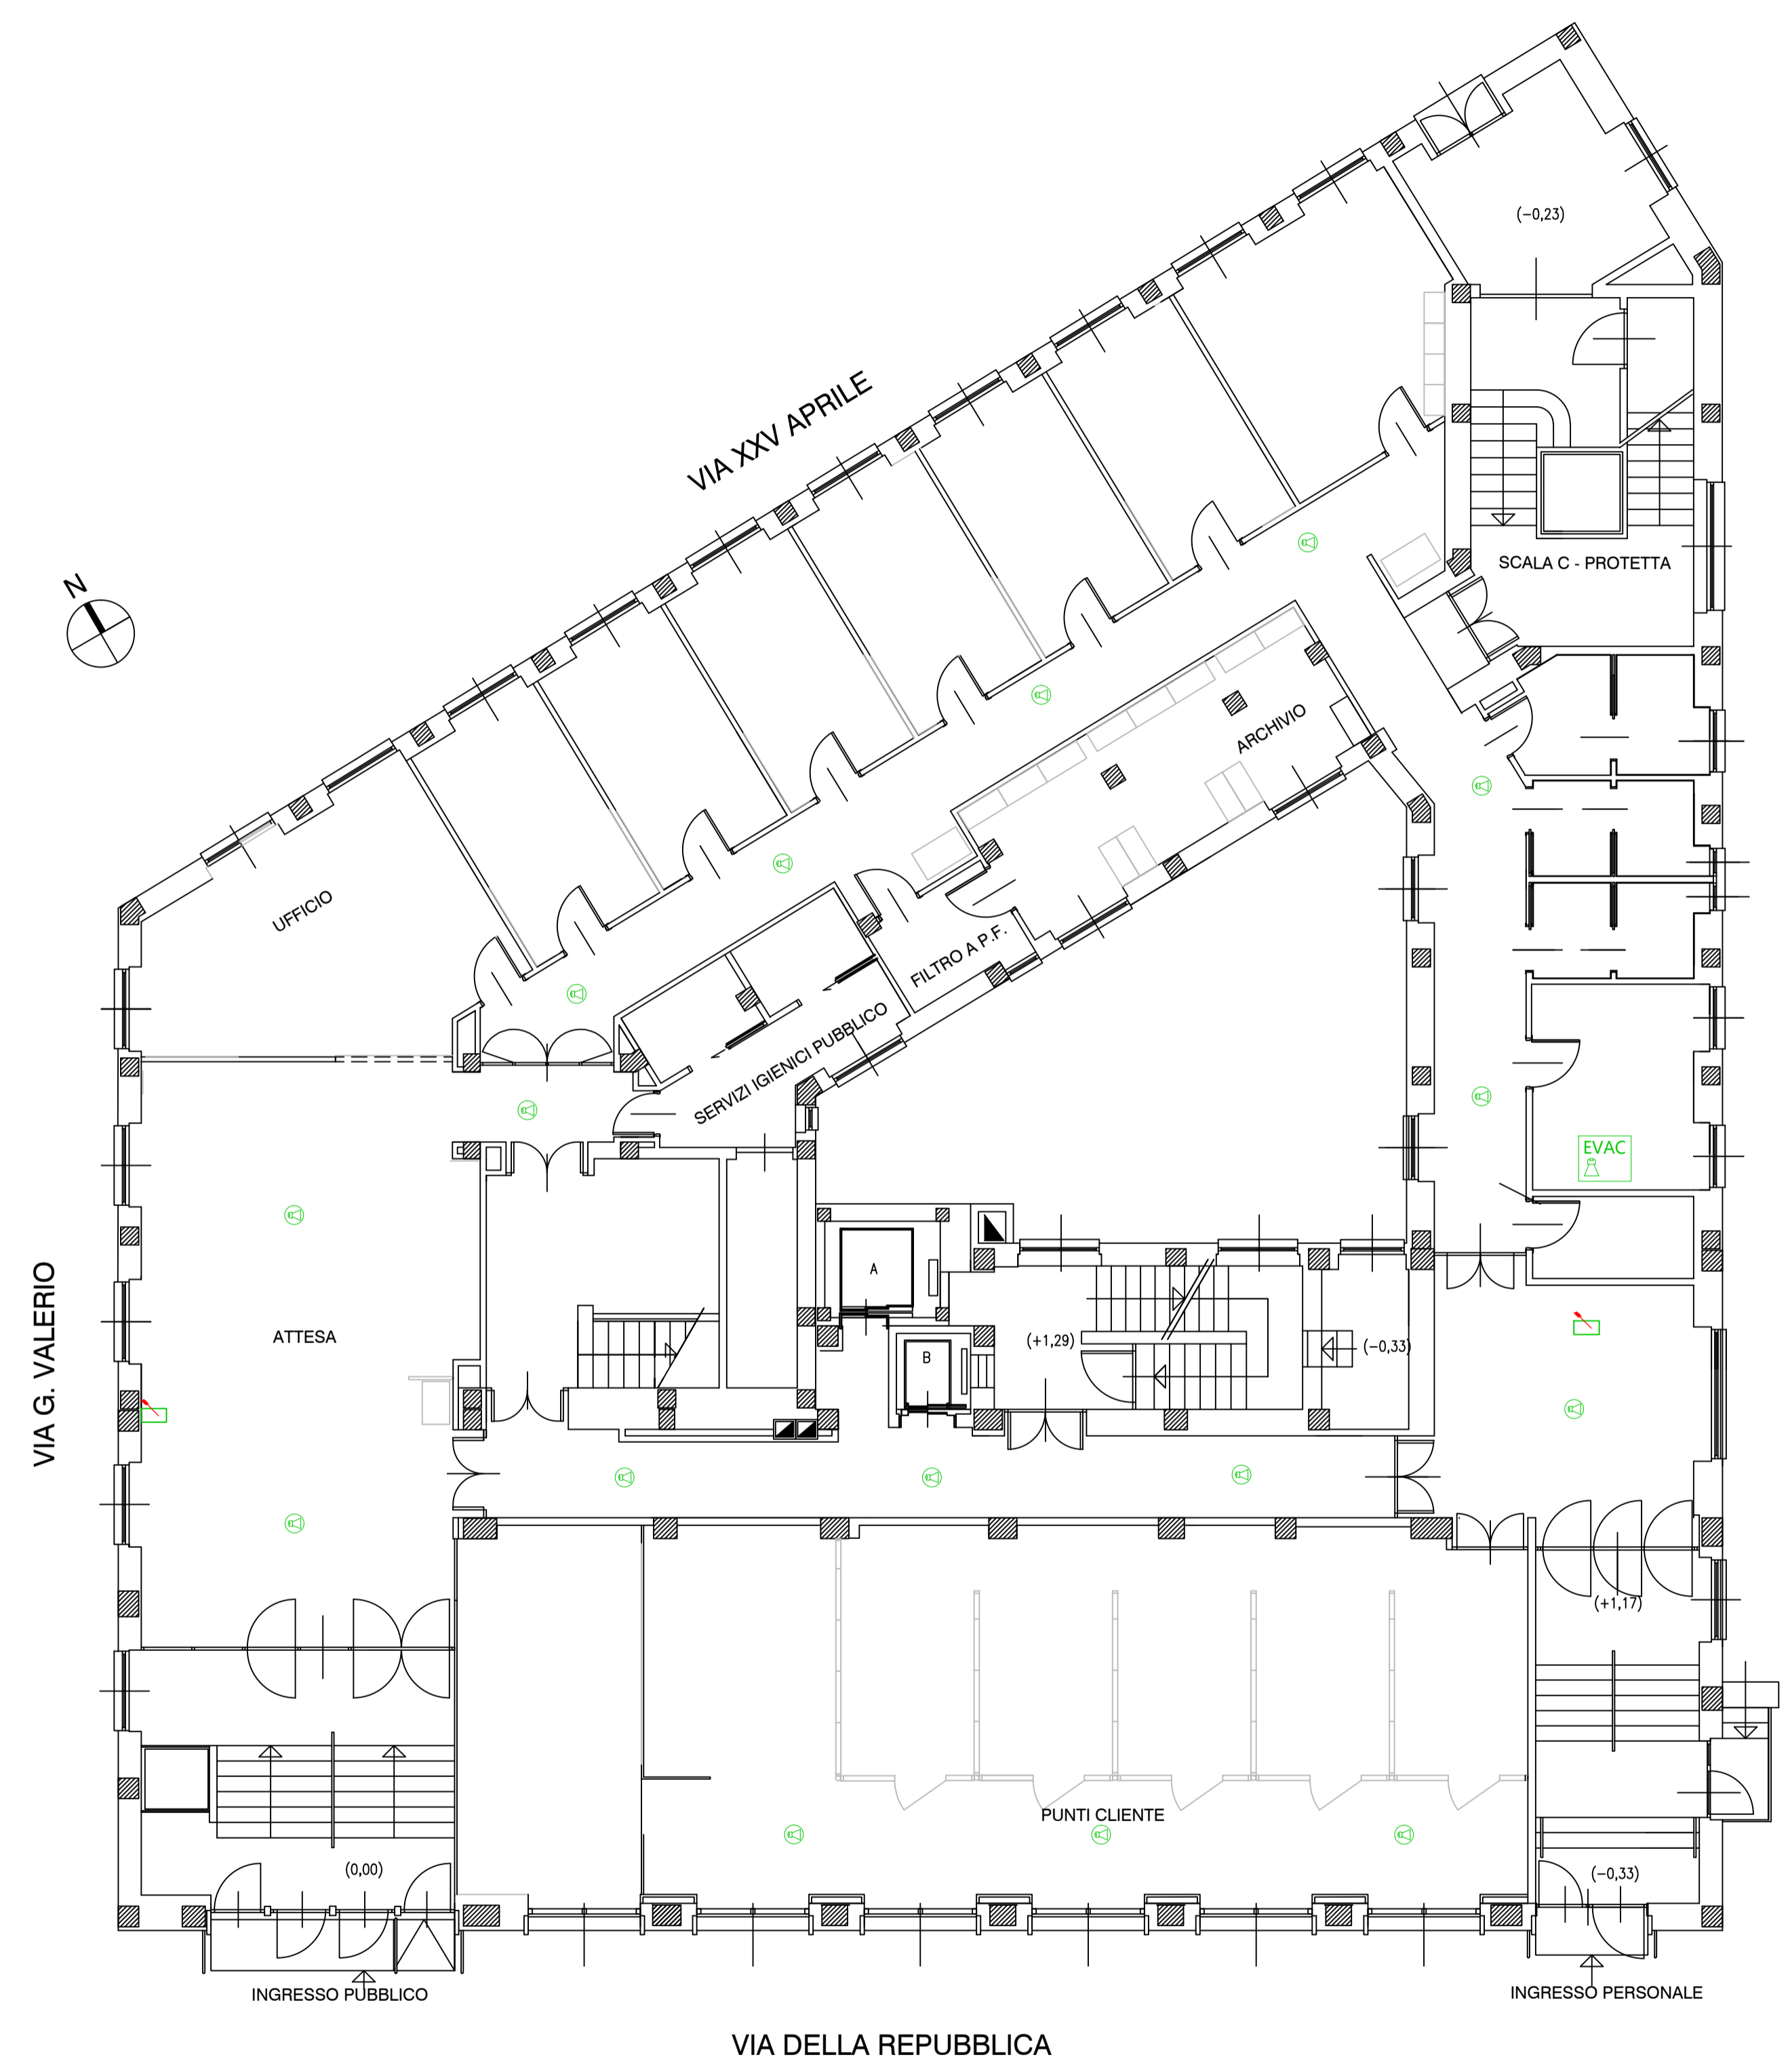

PIANO TERRA

LEGENDA

	Rivelatore ottico di fumo		Pulsante allarme incendio
	Rivelatore ottico di fumo nel controsoffitto		Pannello ottico-acustico allarme incendio
	Rivelatore termovelocimetrico di calore		Centrale allarme incendi
	Rivelatore fumo e termovelocimetrico di calore		Rivelatore fumo, termovelocimetrico di calore e fiamma
	Ripetitore luminoso		Elettromagnete
	Rivelatore di fumo lineare - Trasmettitore		Rivelatore di fumo lineare - Ricevitore
	Rivelatore di fumo lineare a riflessione di luce		Rivelatore di fumo a campionamento aria aspirata
	Alimentatore supplementare 24V - EN54-4		Sirena esterna
	Diffusore sonoro da parete conforme EN 54-24		Centrale di diffusione sonora conforme EN 54-16 in armadio rack
	Diffusore sonoro da soffitto conforme EN 54-24		Passerella portacavi reticolata in acciaio zincato
	Base microfonica V.V.F. in armadietto rosso conforme EN 54-16		Base microfonica da tavolo conforme EN 54-16