



**Data di pubblicazione:** 29/10/2021

**Nome allegato:** *\_B4-signed.pdf*

**CIG:** 89576728C6;

**Nome procedura:** *Realizzazione impianti di diffusione sonora presso gli uffici delle Sedi Provinciali INPS di Bari al lungomare Nazario Sauro n. 41 e Foggia in via della Repubblica n. 18*



ISTITUTO NAZIONALE DELLA PREVIDENZA SOCIALE  
DIREZIONE REGIONALE PUGLIA

SEDE PROVINCIALE DI BARI

INDIRIZZO  
lungomare Nazario Sauro n. 41

SCALA	DATA
1:200	30.03.2021

PROGETTO  
REALIZZAZIONE IMPIANTO EVAC

TAVOLA  
PIANO SECONDO


# A4

PROGETTISTA  
Per. Ind. Savino RESTAINO  
coordinamento regionale tecnico edilizio INPS Puglia



MODIFICHE

REV	DATA
A	30/10/2021

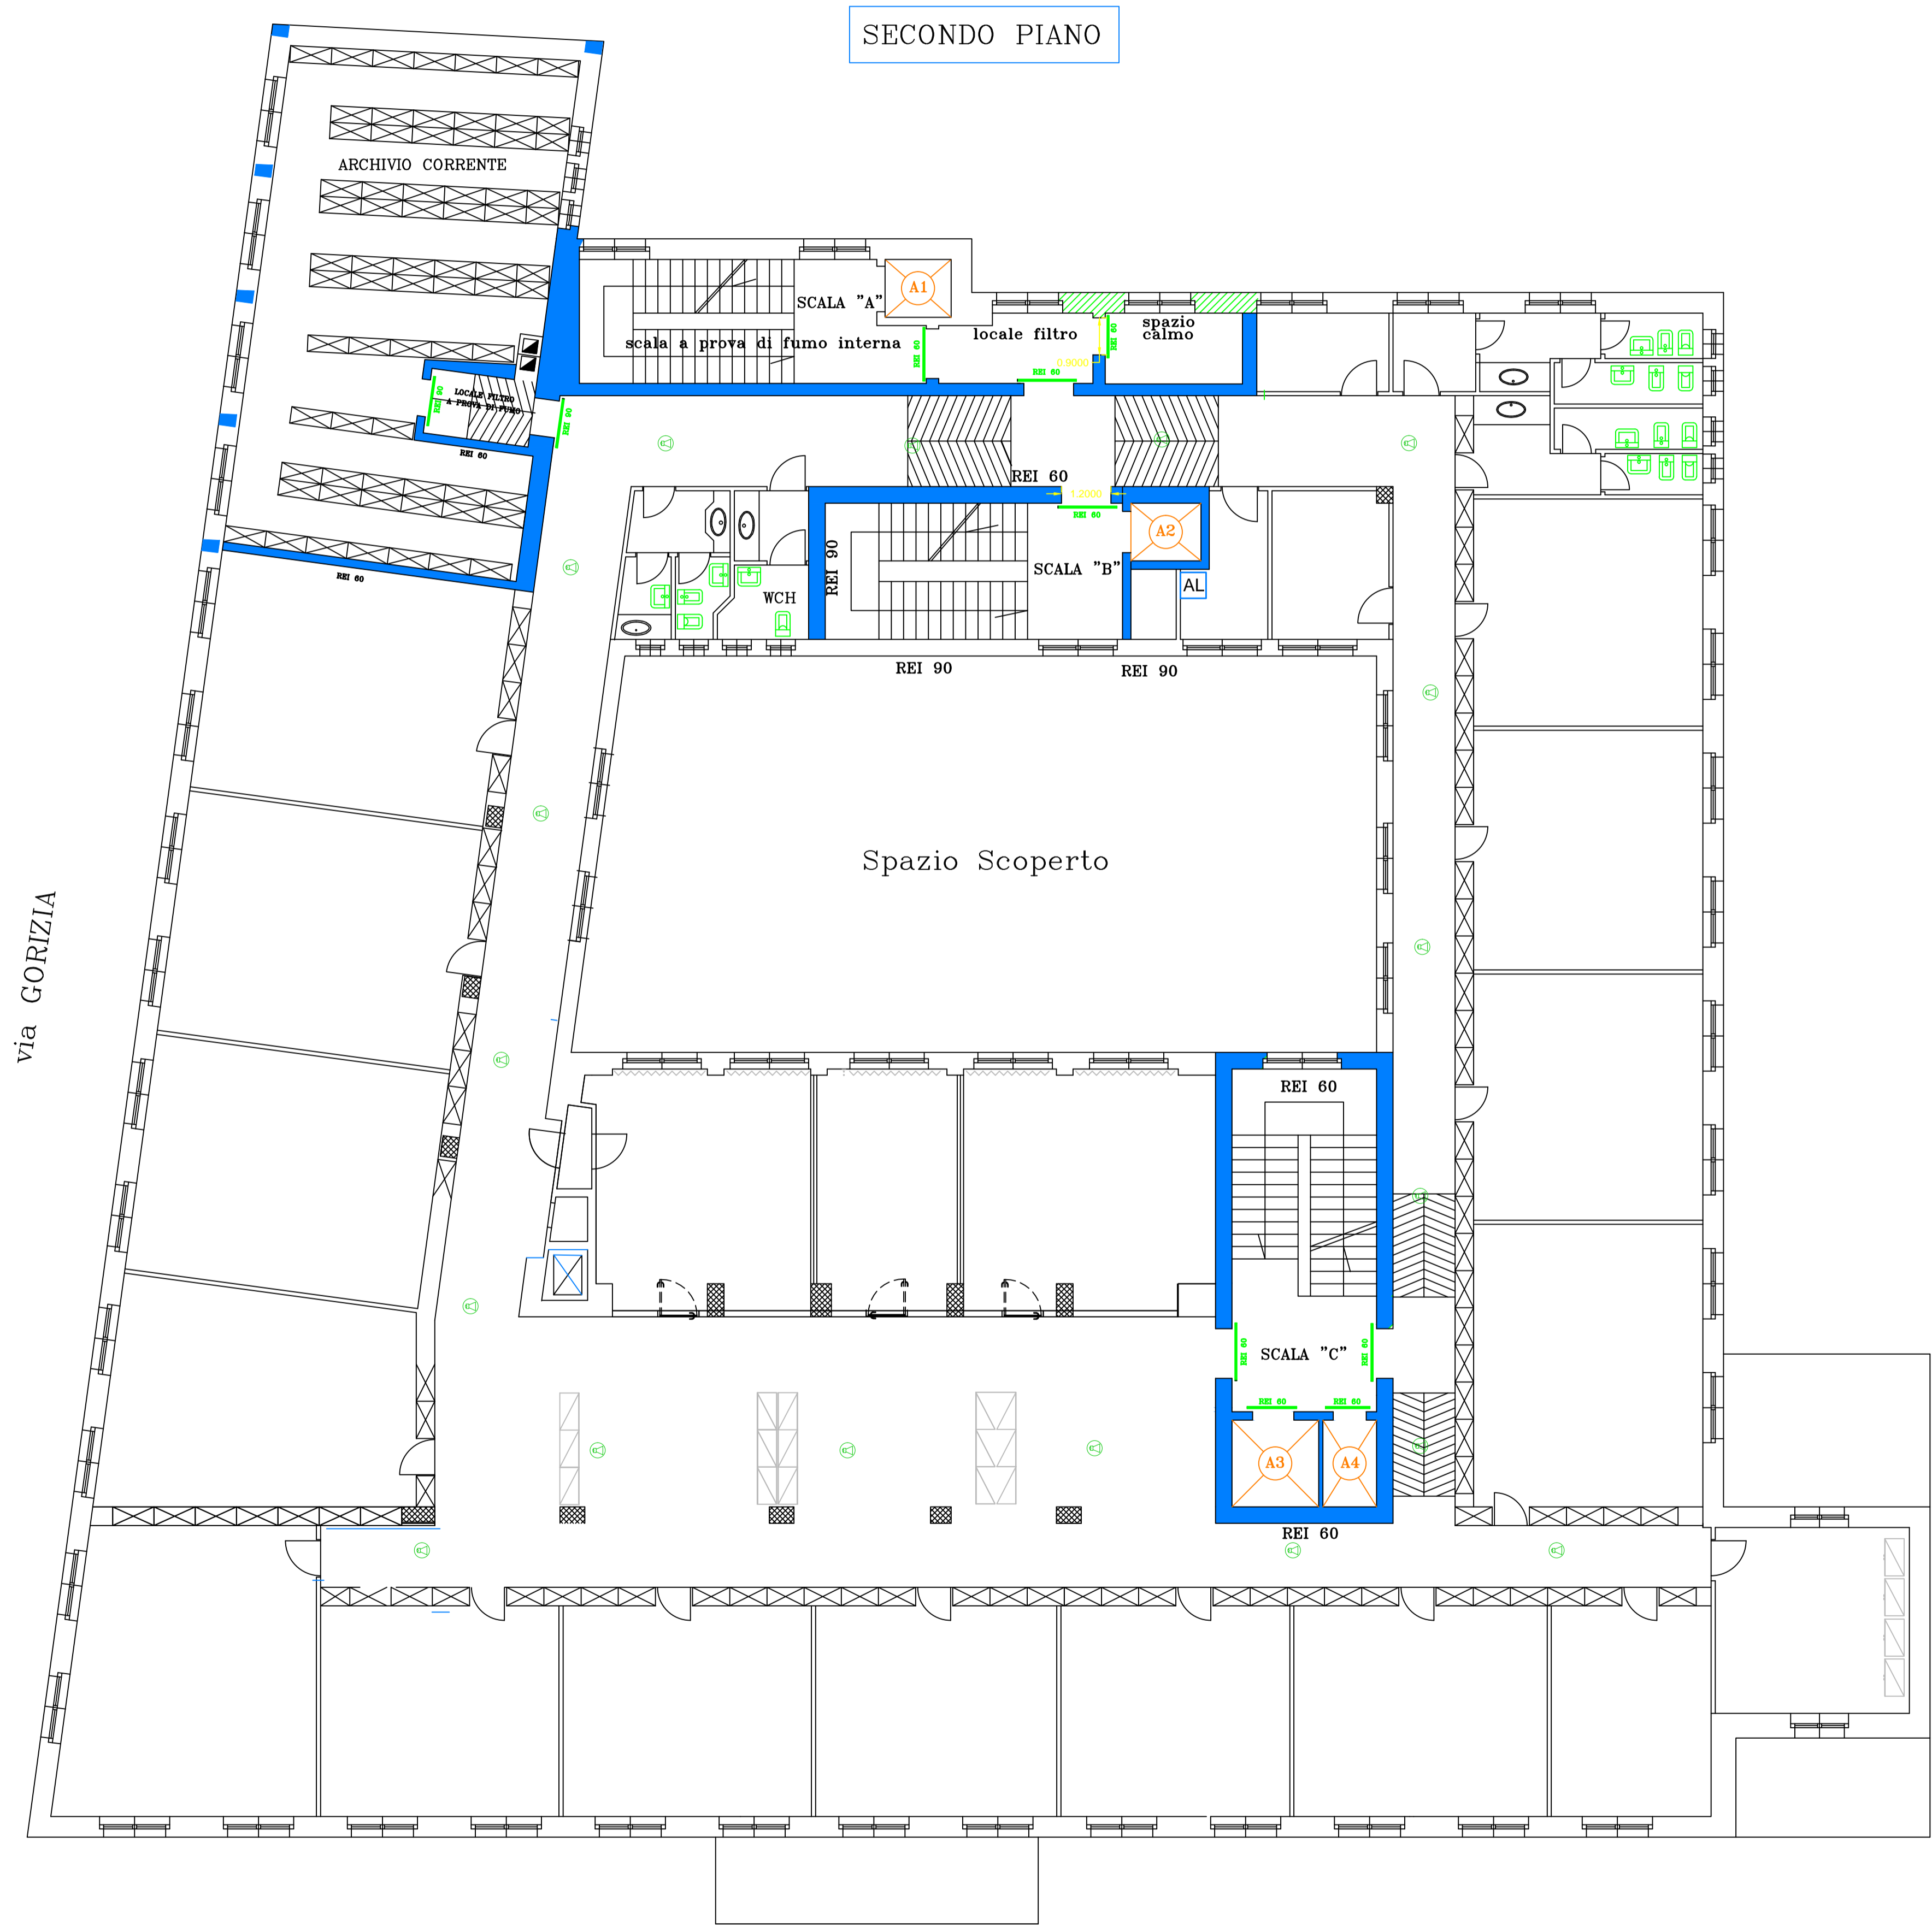

via GORIZIA

lungomare NAZARIO SAURO

LEGENDA

	Rivelatore ottico di fumo		Pulsante allarme incendio
	Rivelatore ottico di fumo nel controsoffitto		Pannello ottico-acustico allarme incendio
	Rivelatore termovelocimetrico di calore		Centrale allarme incendi
	Rivelatore fumo e termovelocimetrico di calore		Rivelatore fumo, termovelocimetrico di calore e fiamma
	Ripetitore luminoso		Elettromagnete
	Rivelatore di fumo lineare - Trasmettitore		Rivelatore di fumo lineare - Ricevitore
	Rivelatore di fumo lineare a riflessione di luce		Rivelatore di fumo a campionamento aria aspirata
	Alimentatore supplementare 24V - EN54-4		Sirena esterna
	Diffusore sonoro da parete conforme EN 54-24		Centrale di diffusione sonora conforme EN 54-16 in armadio rack
	Diffusore sonoro da soffitto conforme EN 54-24		Proiettore sonoro EN 54-24
	Base microfonica V.V.F. in armadietto rosso conforme EN 54-16		Base microfonica da tavolo conforme EN 54-16