


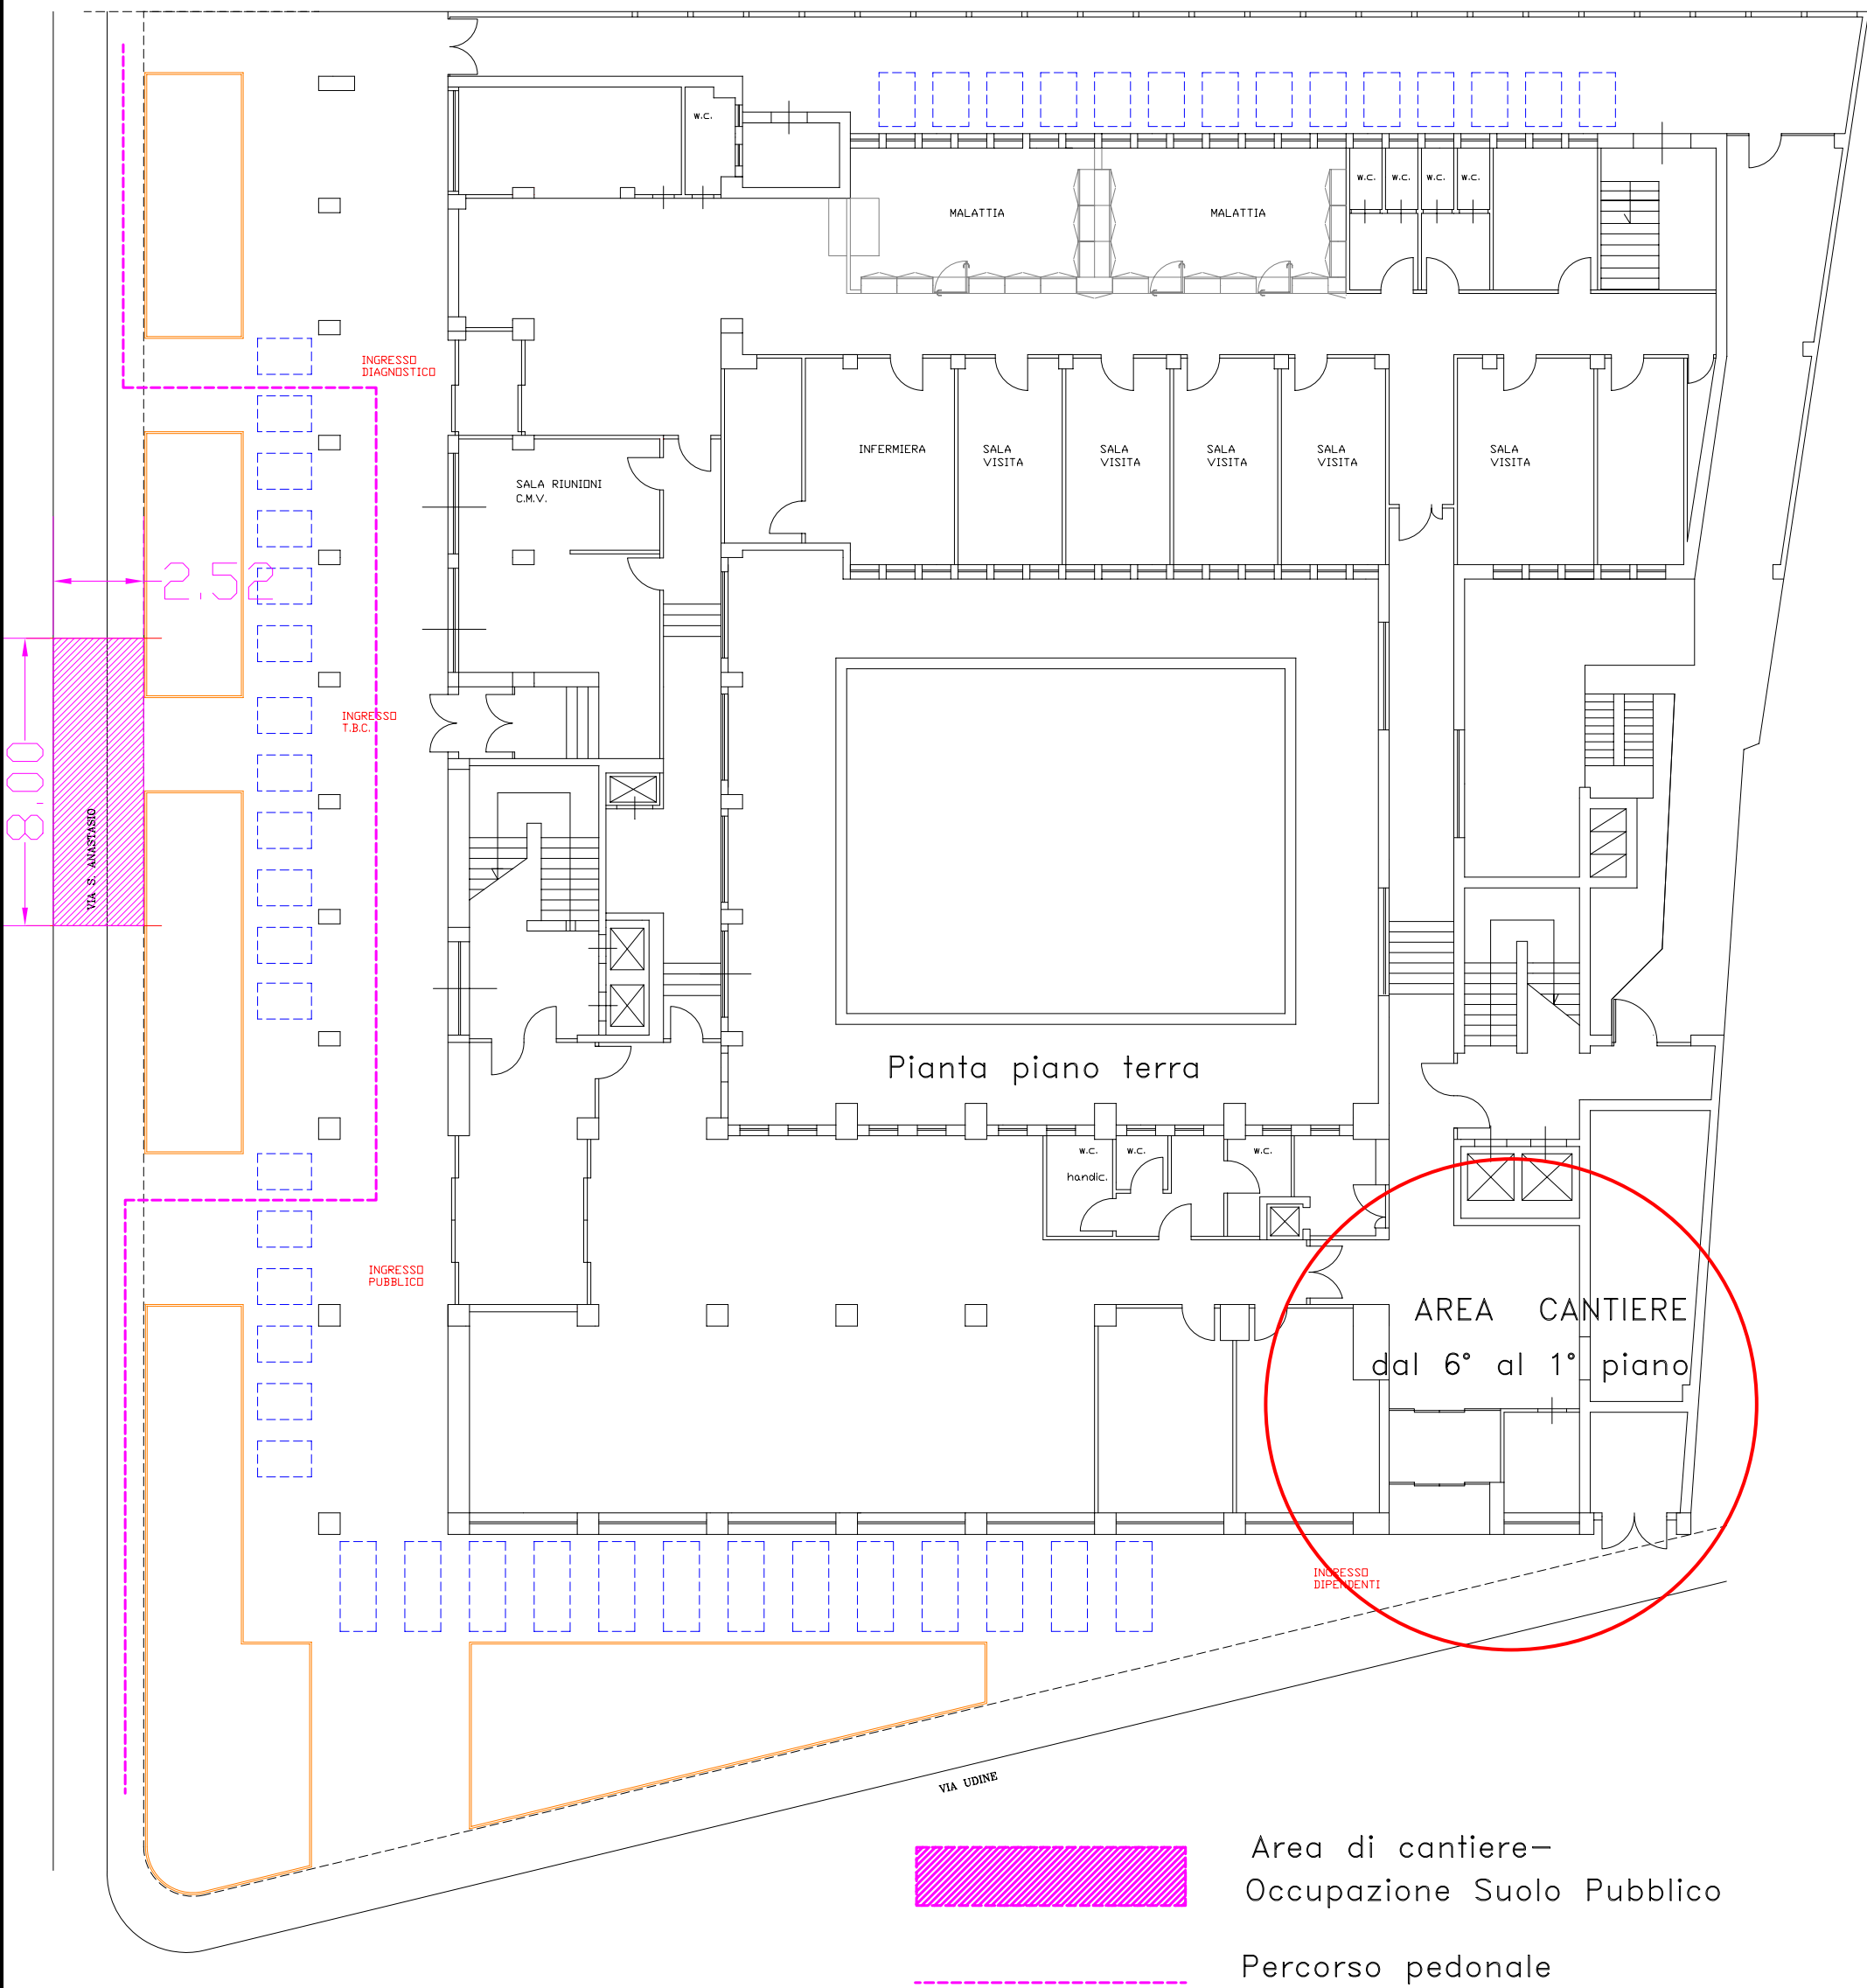

Sede Provinciale I.N.P.S. di Trieste – via S.Anastasio, 5
Mq. 1.313,00 Pianta piano terra



 Area di cantiere–
Occupazione Suolo Pubblico

 Percorso pedonale



Progettato da	Arch. Bruno Colantonio	TAV. 05	
Approvato da		Data LUGLIO 2014	Scala
SEDE REGIONALE FRIULI-VENEZIA GIULIA Via C. Battisti,10/D – 34125 TRIESTE		TRIESTE– Via S. Anastasio, 5	
COORDINAMENTO ATTIVITA' TECNICO EDILIZIA		PIANO TERRA–Assetto Cantiere–Percorso Pedonale	