

ISTITUTO NAZIONALE DELLA
PREVIDENZA SOCIALE
SEDE CENTRALE
DIREZIONE GENERALE

COORDINAMENTO GENERALE TECNICO-EDILIZIO


Oggetto:
**SEDE DIREZIONE GENERALE DI VIA CIRO
IL GRANDE N.21 - ROMA**

Progetto:
PROGETTO PRELIMINARE PER LA REALIZZAZIONE DEL
NUOVO BAR - PUNTO DI RISTORO NEL COMPLESSO EDILIZIO
DELLA DIREZIONE GENERALE - VIA CIRO IL GRANDE, 21

Titolare:
DIREZIONE CENTRALE RISORSE STRUMENTALI

Progettazione architettonica
Progettazione impianti
elettrici
p.l. Giovanni Russo

Distribuzione Principale	DATA: 13/03/2015	TAVOLA: 4
	AGGIORNAMENTI	
FILE :	DIMENSIONI :	RAPP.

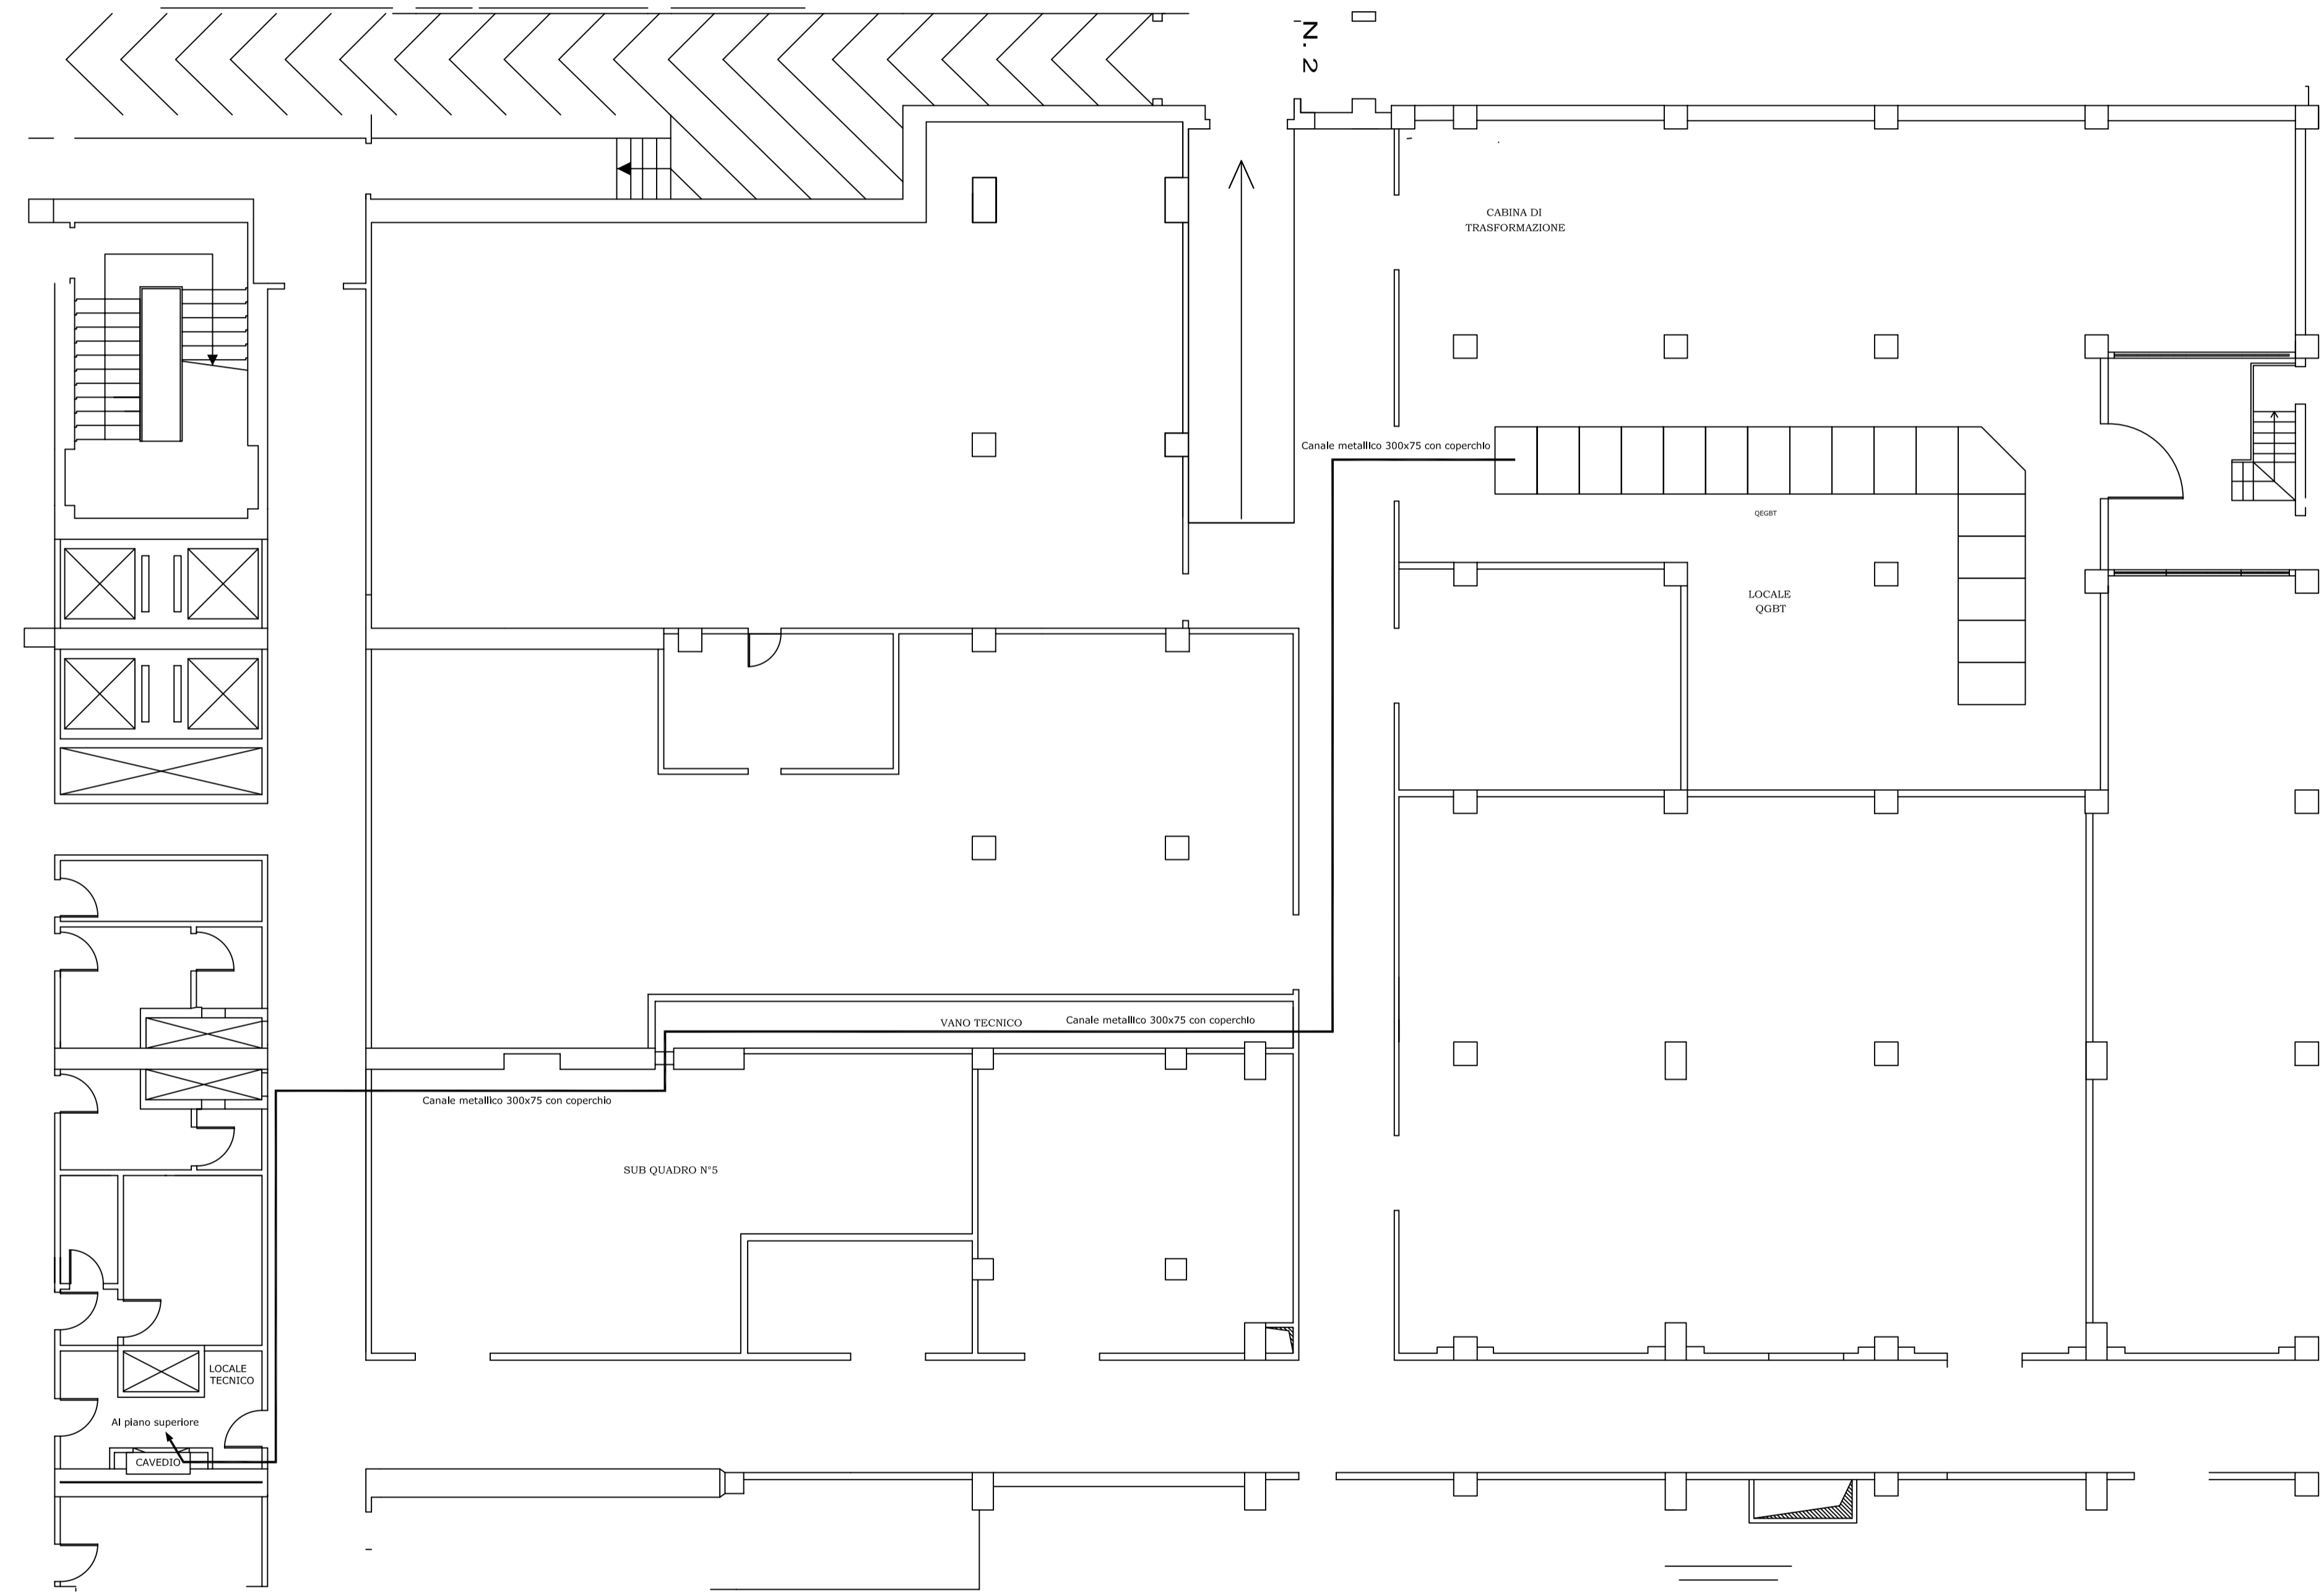

PIANO INTERRATO