




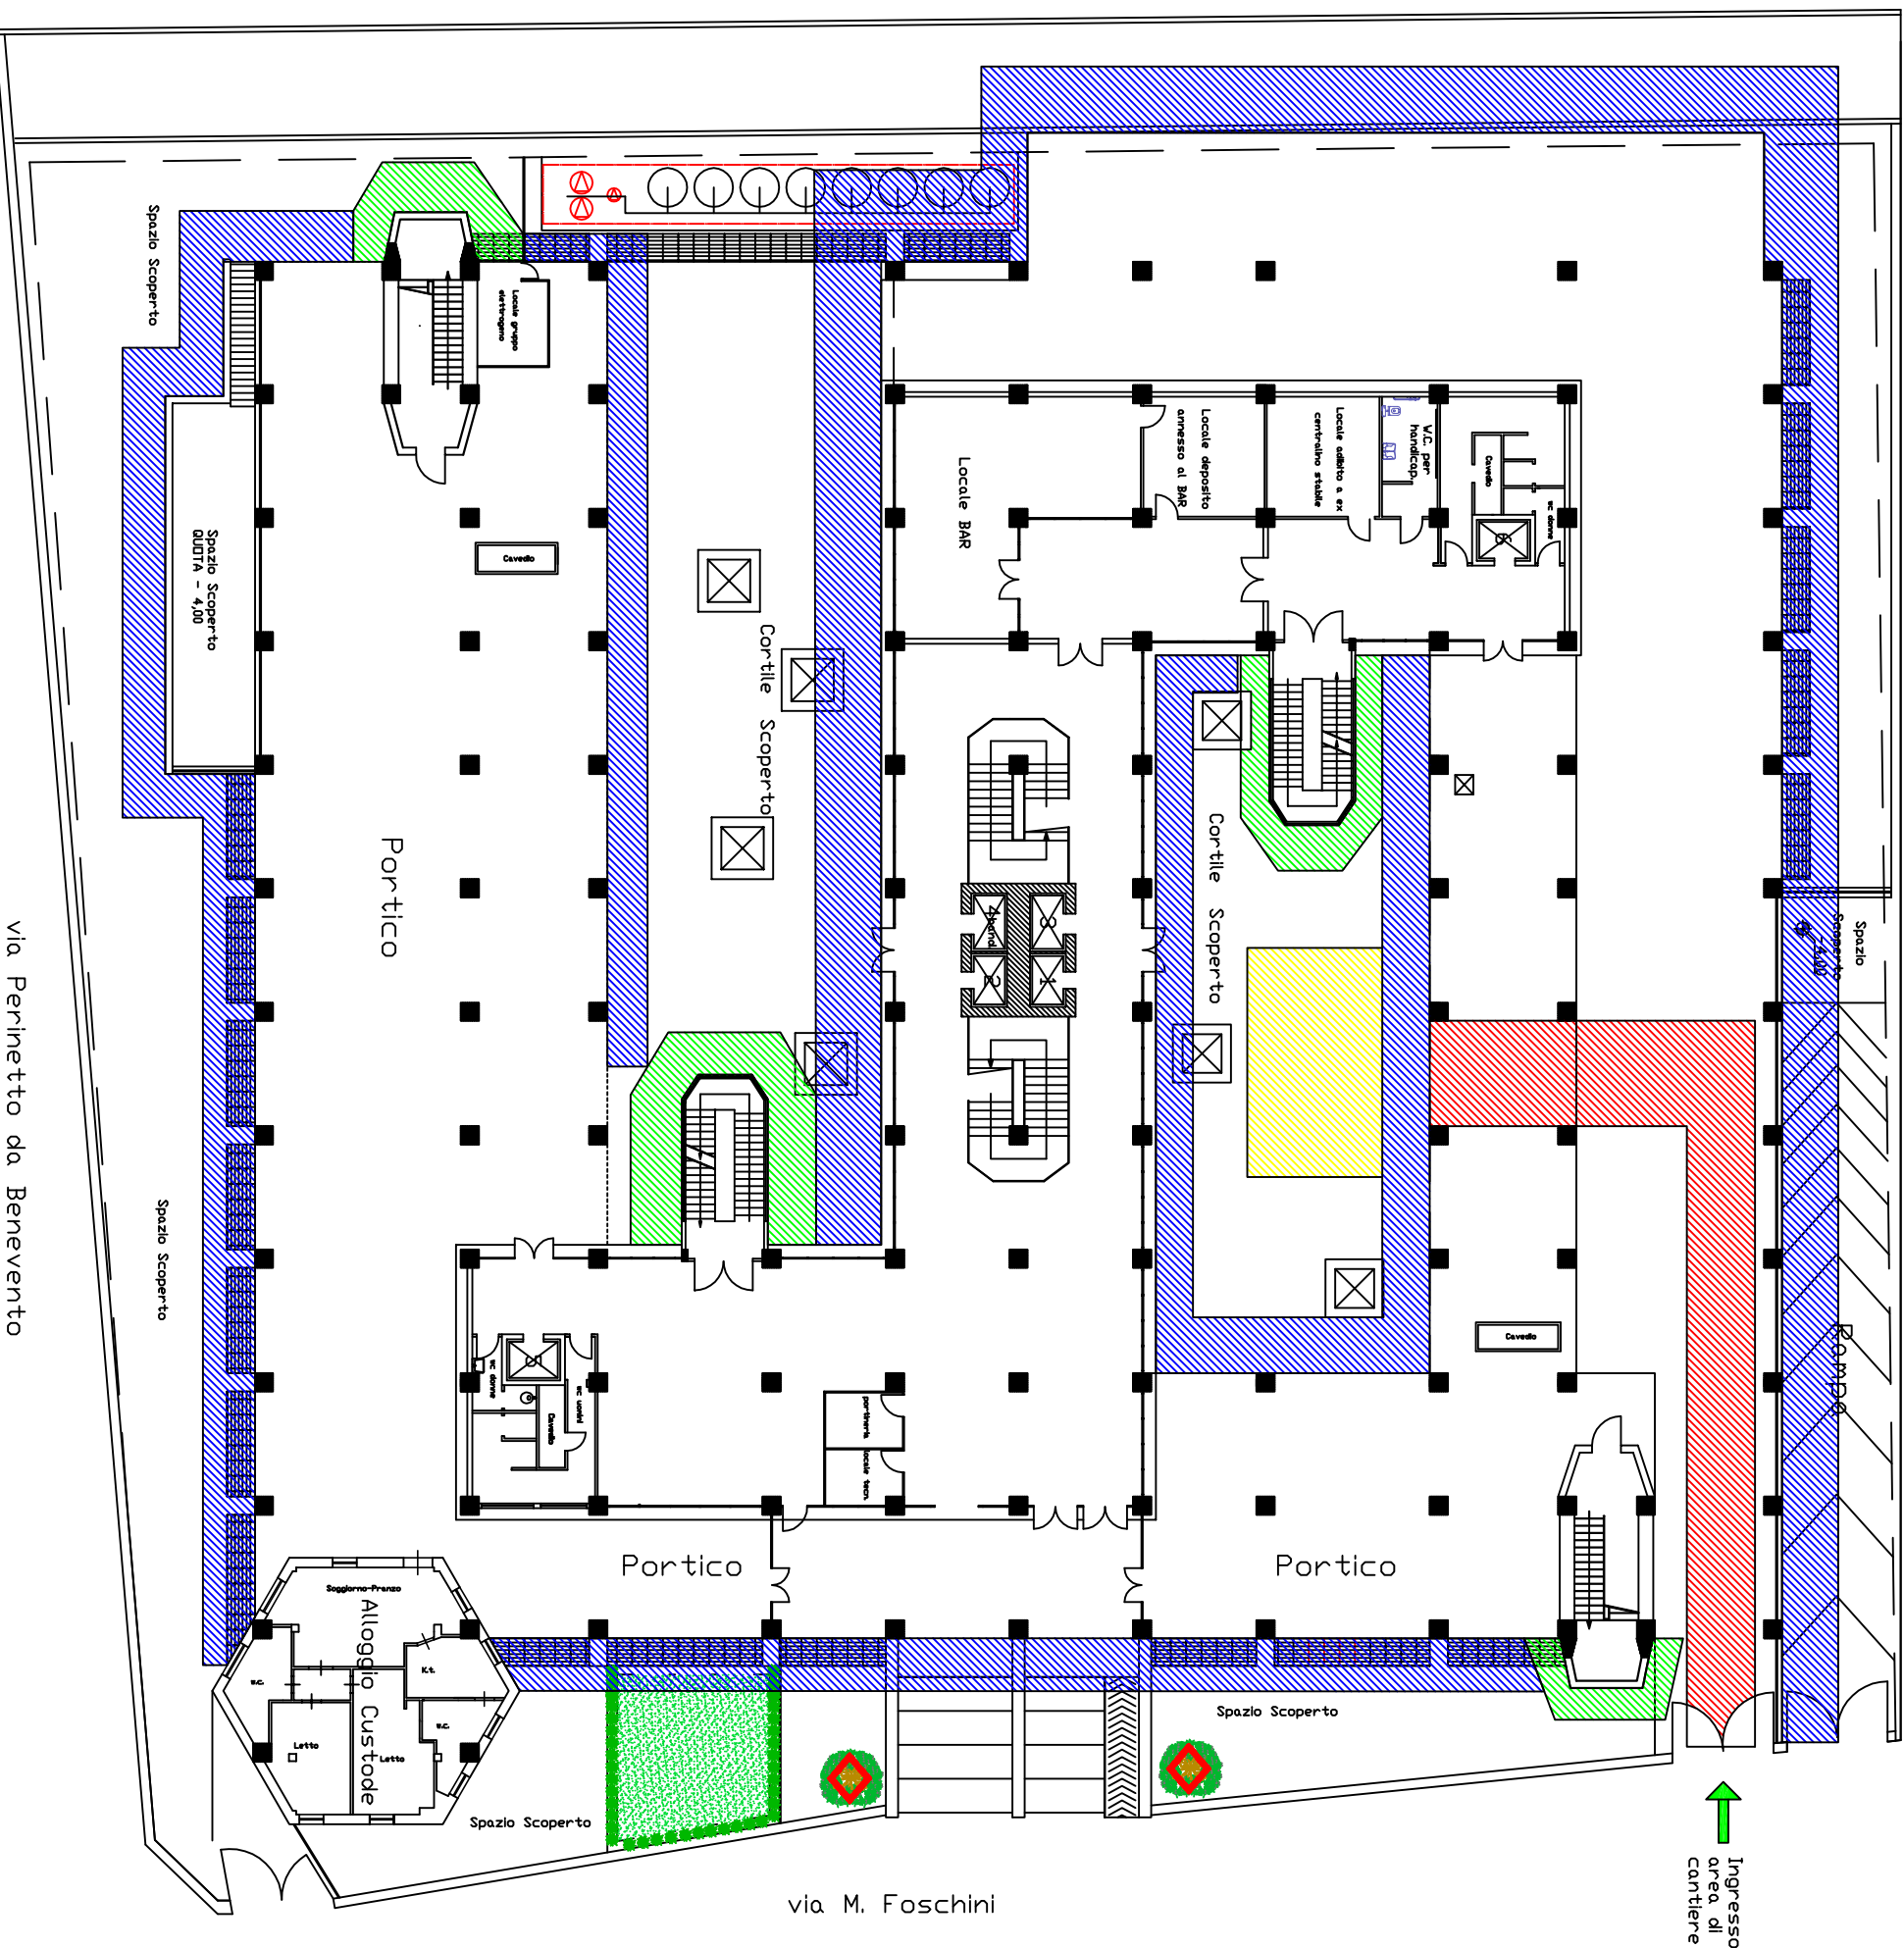

PIANTA PIANO TERRA LAY - OUT DI CANTIERE

via Martiri D'Ungheria



Ingresso
area di
cantiere

-  Area di cantiere per carico e scarico e deposito merci
-  Percorso di accesso all'area di cantiere
-  Ponteggio fisso prefabbricato ad impalcata
-  Ponteggio autosollelevante per lavori di facciata eseguiti a tratti e per fasi consecutive