


■ DEMOLIZIONI  
■ RICOSTRUZIONI

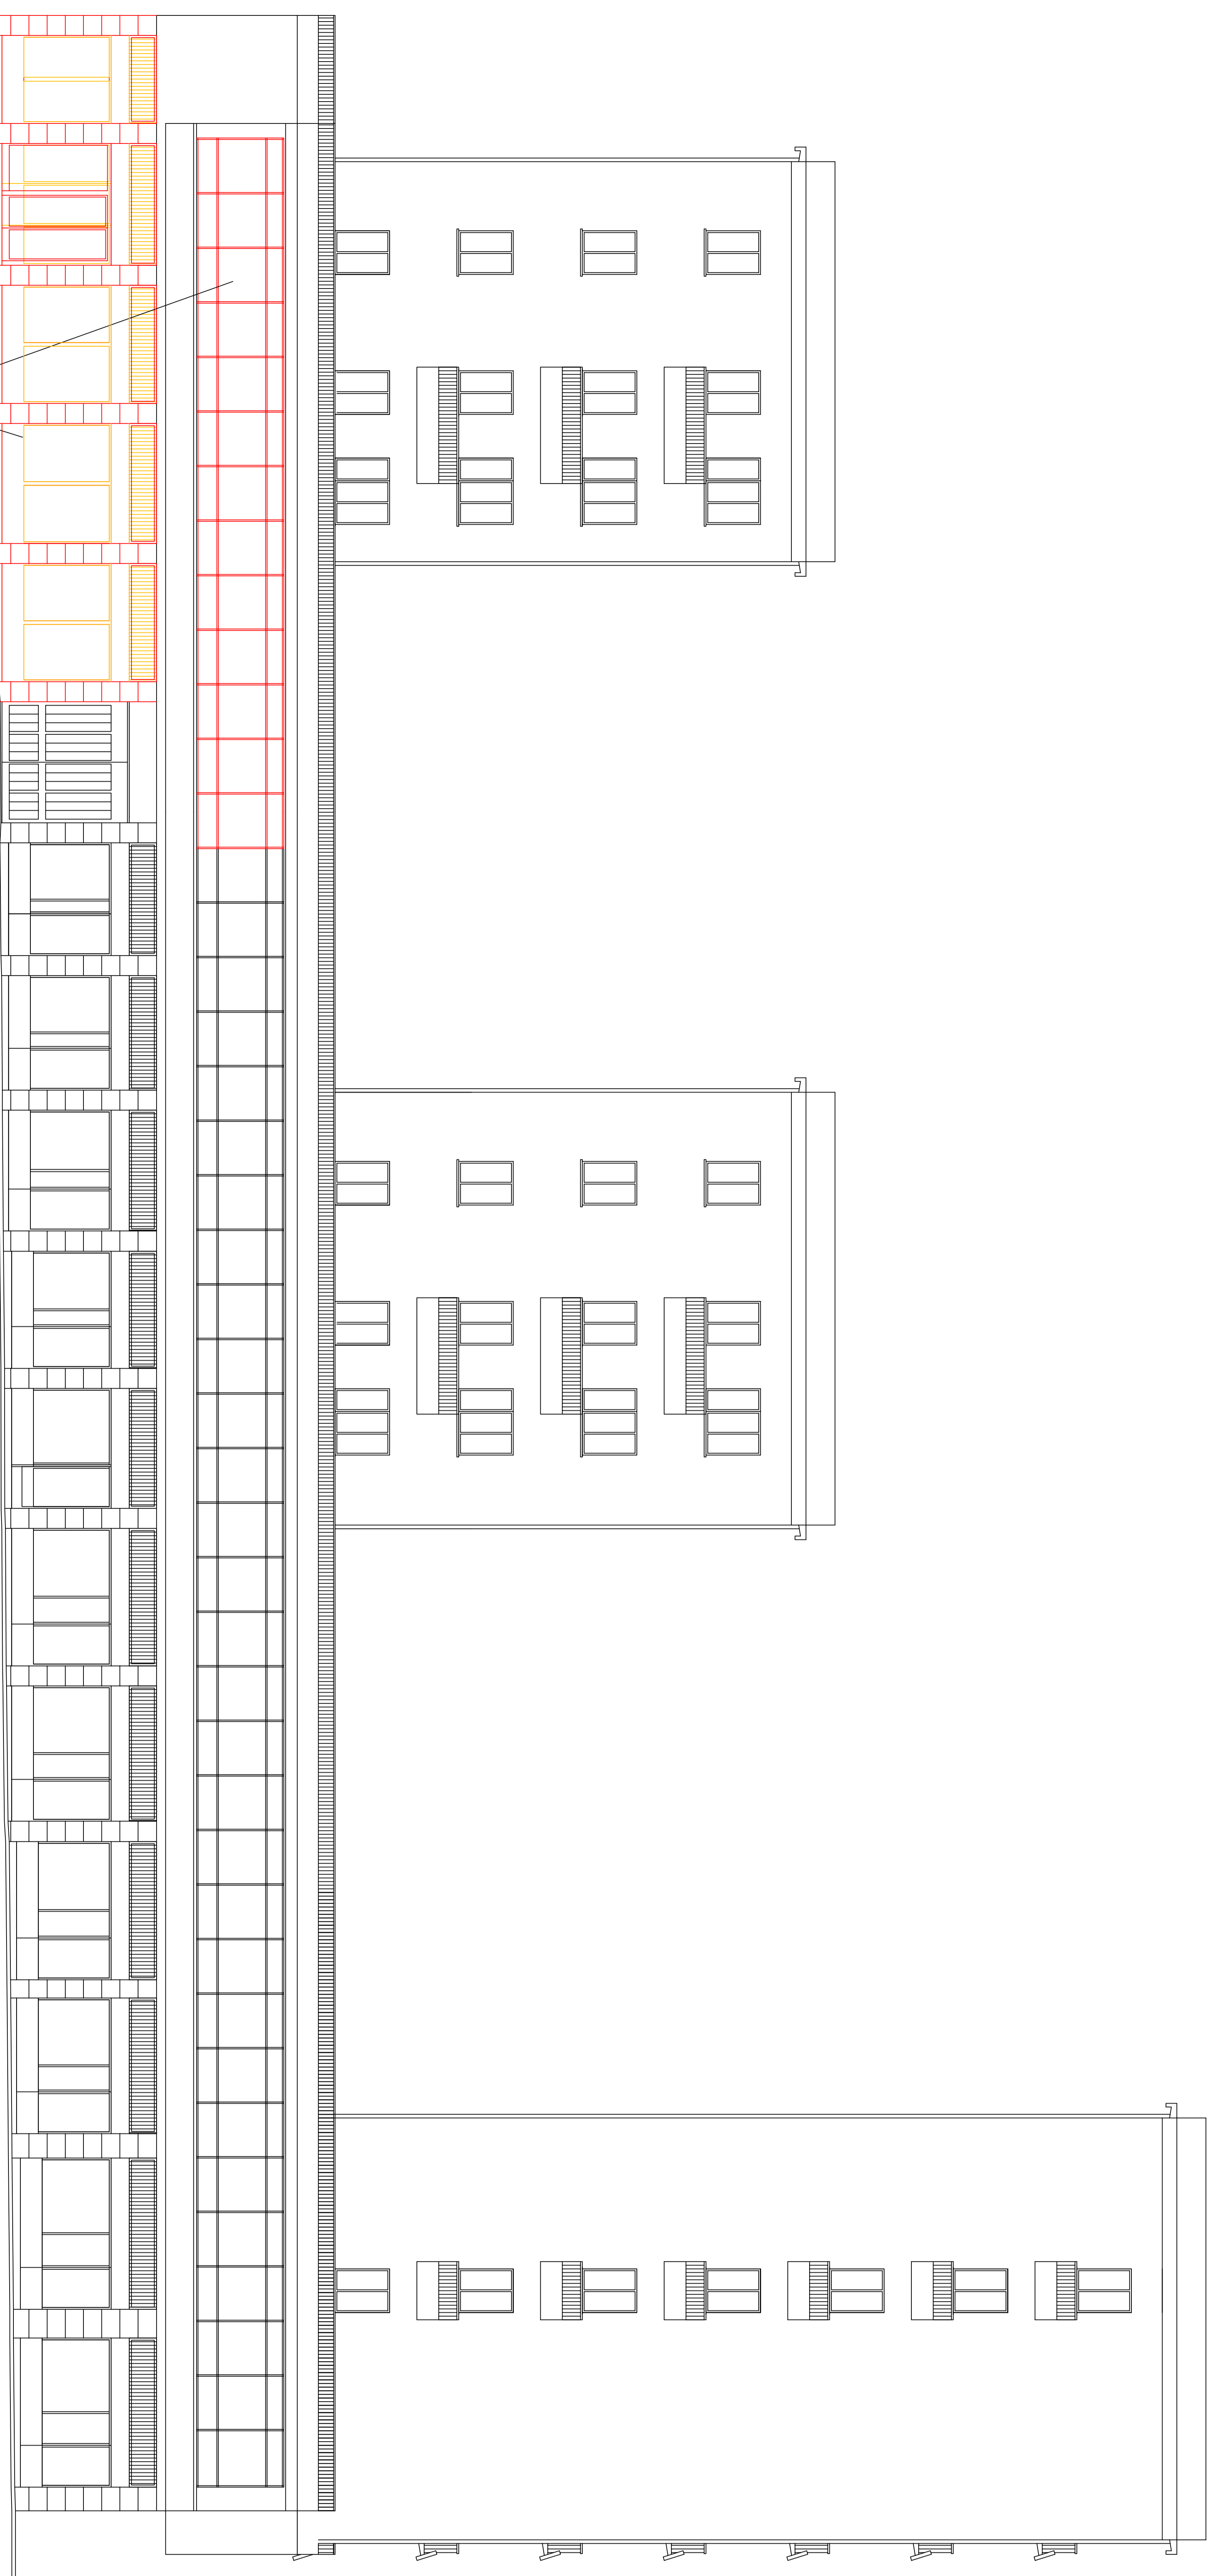

SOSTITUZIONE INFISSI con NUOVI SIMILI AGLI ESISTENTI  
PER MATERIALI E COLORI

PROSPETTO NORD (VIA G.B. VICO)

INPS DIREZIONE REGIONALE PER LA LOMBARDIA

Via M.Gonzaga n°8 Milano


COMITENTE

Lavori di realizzazione del Centro Medico Legale per l'Area Metropolitana Milanese nello stabile di proprietà INPS di Via G.B. Vico n.1 – Milano.

PROGETTISTI

PROGETTO ARCHITETTONICO E STRUTTURALE

Ing. M. RIGOLI

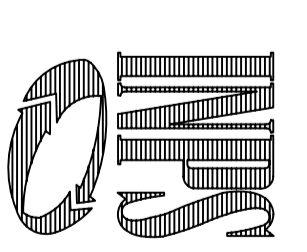

PROGETTO IMPIANTI ELETTRICI  
Per. Ind. D. di TORO

PROGETTO IMPIANTI MECCANICI  
Ing. M. RIGOLI

COORDINATORE ALLA SICUREZZA IN FASE DI PROGETTAZIONE ED ESECUZIONE  
Ing. M. RIGOLI

RESPONSABILE DEL PROCEDIMENTO

Ing. D. PASSANINI

PROGETTO ESECUTIVO

OPERE CIVILI

ELABORATO

PROSPETTO NORD: SOVRAPPPOSTO

OPERA ARGOUMENTO DOC. E PROG. REVISIONE FASE  
 A OC E005/0-3

SCALA 1:100  
 FILE NAME: \_\_\_\_\_  
 ORIGINALE \_\_\_\_\_  
 NOTE \_\_\_\_\_  
 PLOT: \_\_\_\_\_

REV.	DESCRIZIONE	DATA	REDATTO	VERIFICATO	APPROVATO
4					
3					
2					
1					
0	BASELINE				