






Data di pubblicazione: 20/11/2018

Nome allegato: TAV. 3 Piano Terra - Impianto idrico antincendio da realizzare.pdf



CIG: 7694460542;

Nome procedura: Direzione provinciale INPS di Reggio Calabria, via D. Romeo n. 15. Lavori di manutenzione straordinaria dei prospetti e realizzazione di colonne idranti nei tre vani scala

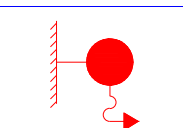PIANO TERRA

LEGENDA SIMBOLI ANTINCENDIO	
SIMBOLI	DESCRIZIONE
	Idrante a muro con tubazione e lancia
	Attraversamento solai delle montanti
	Nuova tubazione rete idrica antincendio

N.B.LA POSIZIONE EFFETTIVA DI TUBAZIONI ED IDRANTI ANDRA' CONCORDATA SUL POSTO CON LA D.L. IN BASE ALLE EFFETTIVE POSSIBILITA' DI PASSAGGIO ED ATTRAVERSAMENTO.

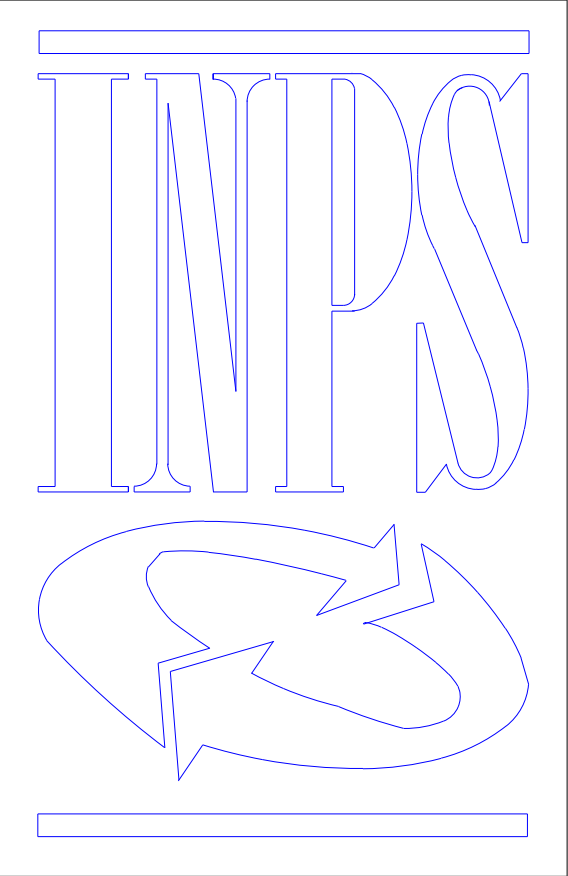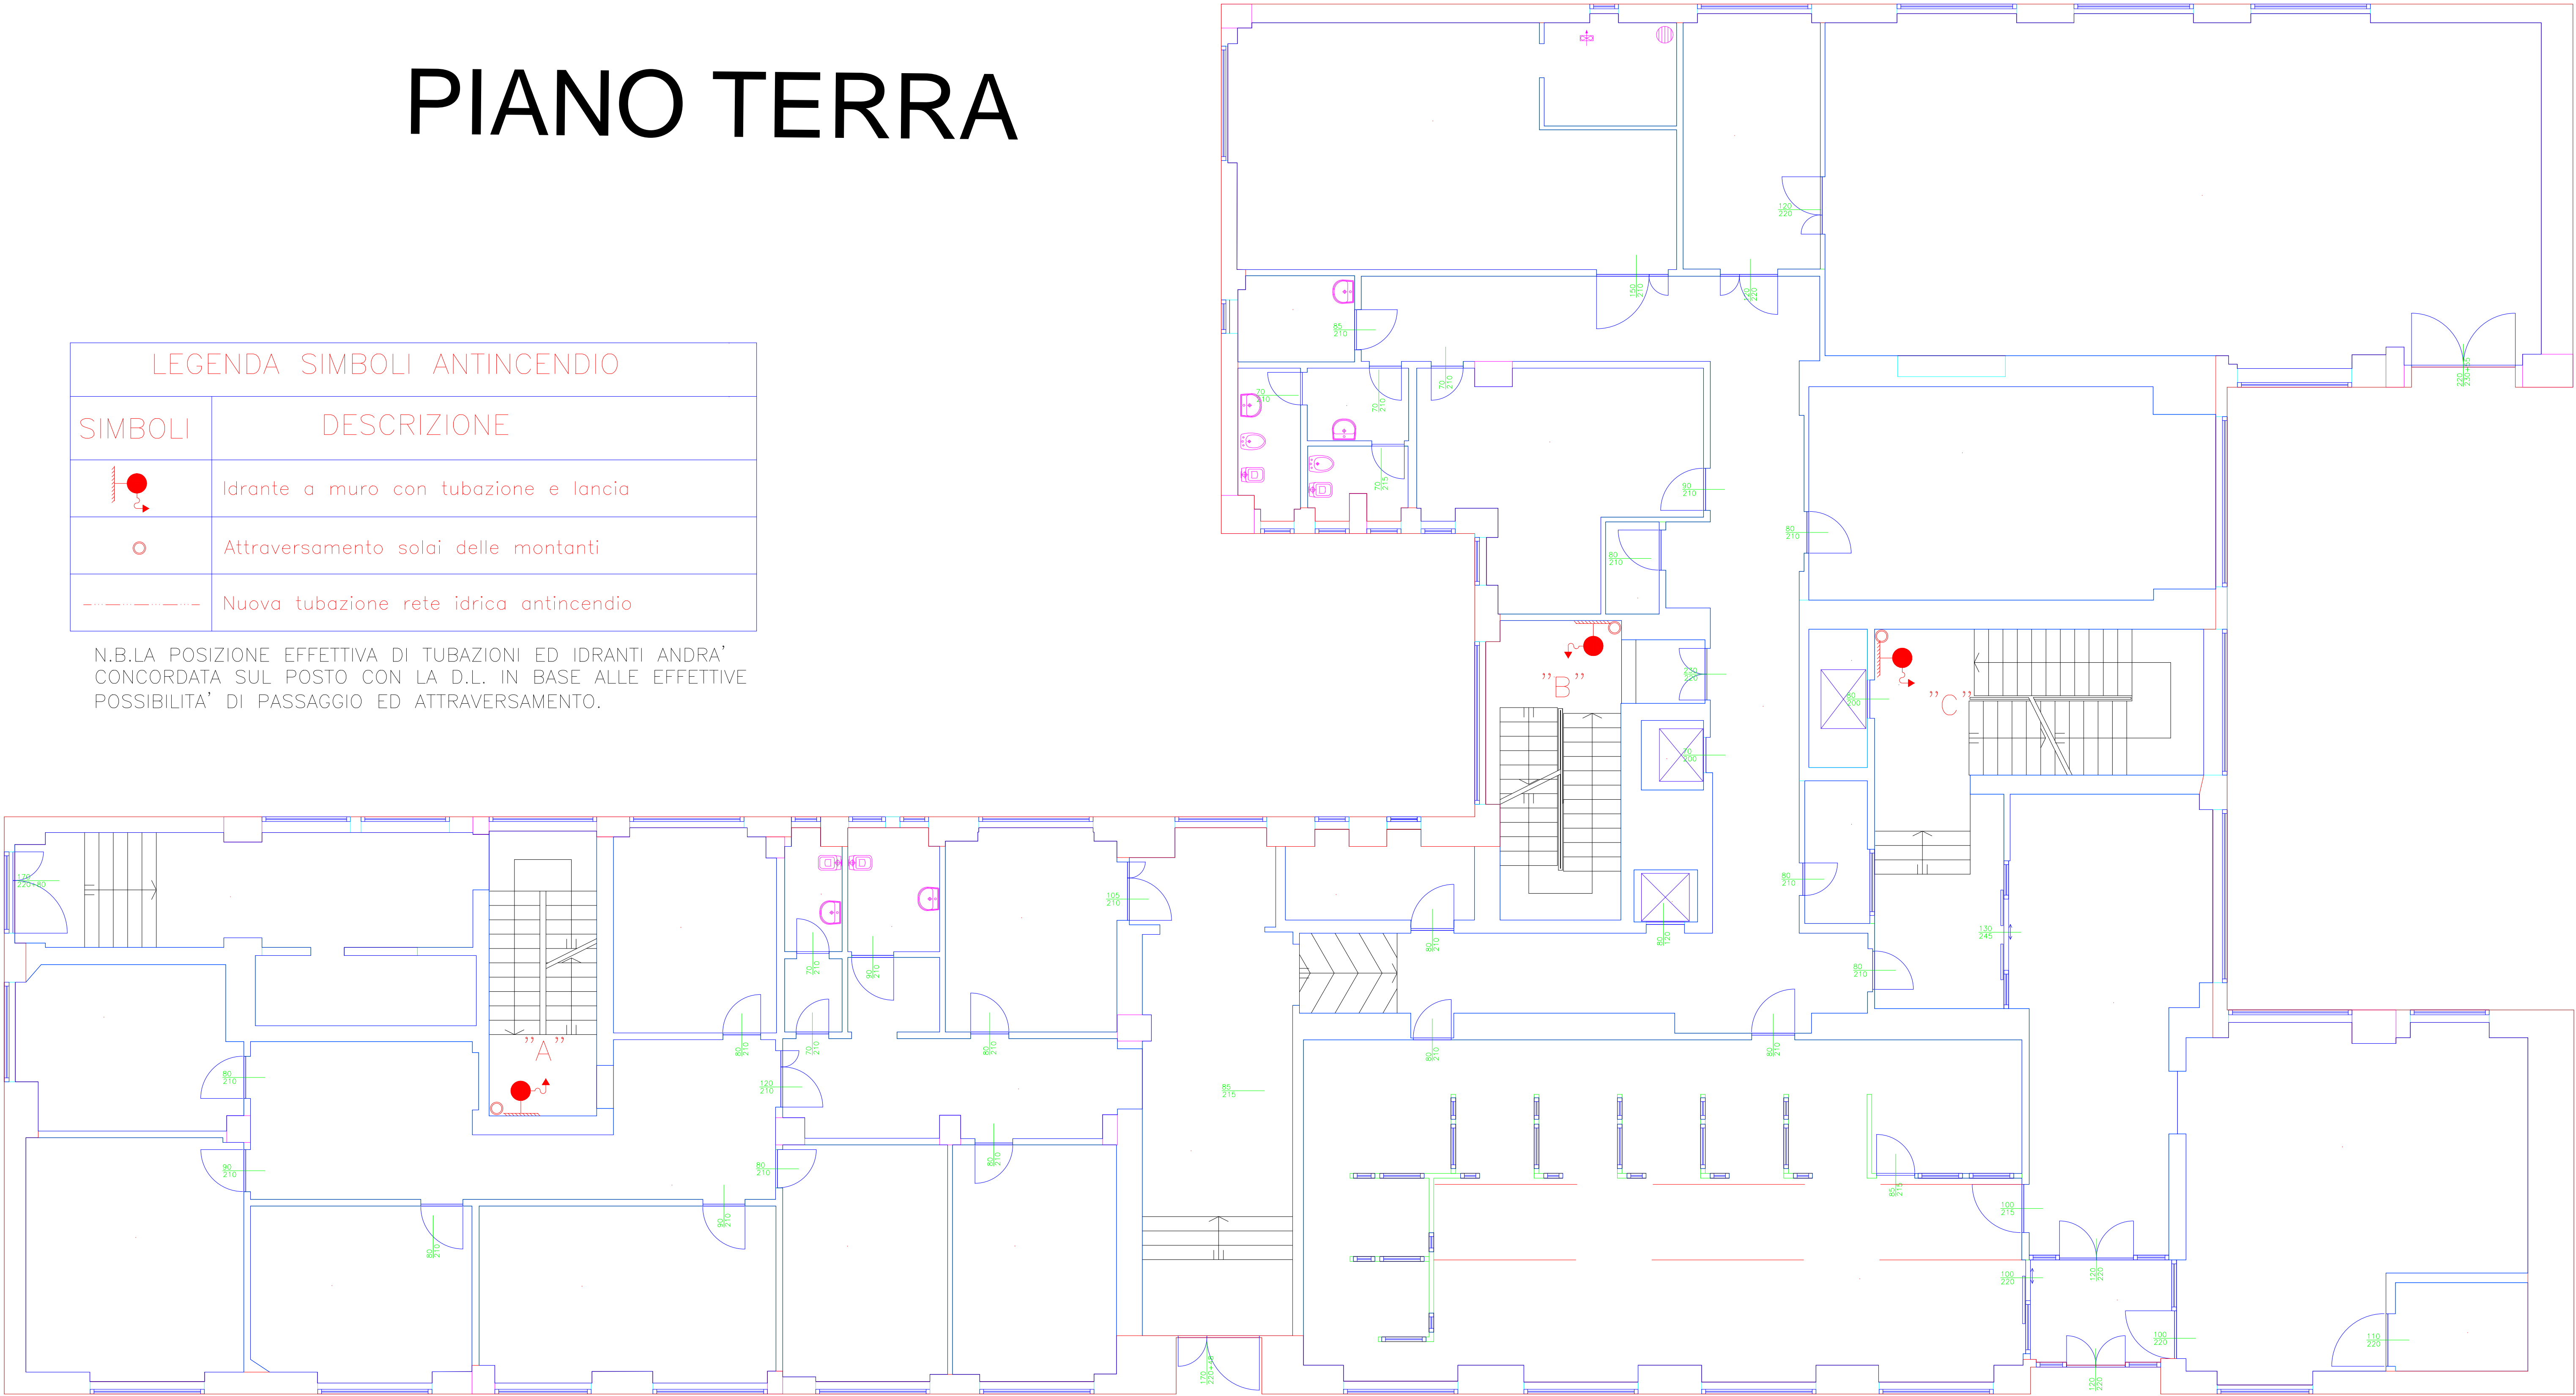

DIREZIONE REGIONALE CALABRIA
COORDINAMENTO TECNICO EDILIZIO
CATANZARO

DIREZIONE PROVINCIALE INPS DI REGGIO CALABRIA
STABILE DI VIA D. ROMEO 15

IMPIANTO IDRICO ANTINCENDIO DA REALIZZARE

PIANTA PIANO TERRA