


<div><div><div>INPS</div><div>Istituto Nazionale della Previdenza Sociale</div></div><div><div></div><div>Direzione Regionale del Piemonte</div></div></div>	Coordinamento Tecnico Edilizio del Piemonte e Valle D'Aosta Via dell'Arcivescovado n. 9 - 10121 TORINO (Piano 1° Scala E)		
	Agenzia Complessa I.N.P.S. Corso Francia n. 45 - c.d.p. 10093 COLLEGGNO Prov. di TORINO		
	Realizzazione Centro medico legale		TAVOLA:
	PROGETTO EDILE: Terra e Primo		A3
	ELABORATO: Stato di fatto		
	Codice commessa: 00AA00A_AA00	Responsabile Unico del Procedimento: Arch. Francesco ARI	SCALA DWG:
	Codice CIG:	Progetto Architettonico: Arch. Marcello Perazzo	1:100
	VERIFICATO da:	Progetto impianti elettrici e Trasmissione dati: Ing. Vittorio Hallò	Data:
	data:	Progetto impianti di raffrescamento: Per. Ind. Francesco Boscalino	Ottobre 2019
	VALIDATO da:	Progetto PSC: Arch. Marcello Perazzo	Aggiornamenti:
data:	Progetto impianto:		
Percorso File:	Collaborazione e grafica esecutiva:		
	Direzione dei Lavori:		
	RealProiecto\di\ba\UTRPiemonte-vare\Aosta\PIEMONTE\GARE2019\UTP2019-PE0024-COLLEGGNO		
N. REVISIONE	DESCRIZIONE:	DATA:	

esistente

piano terra

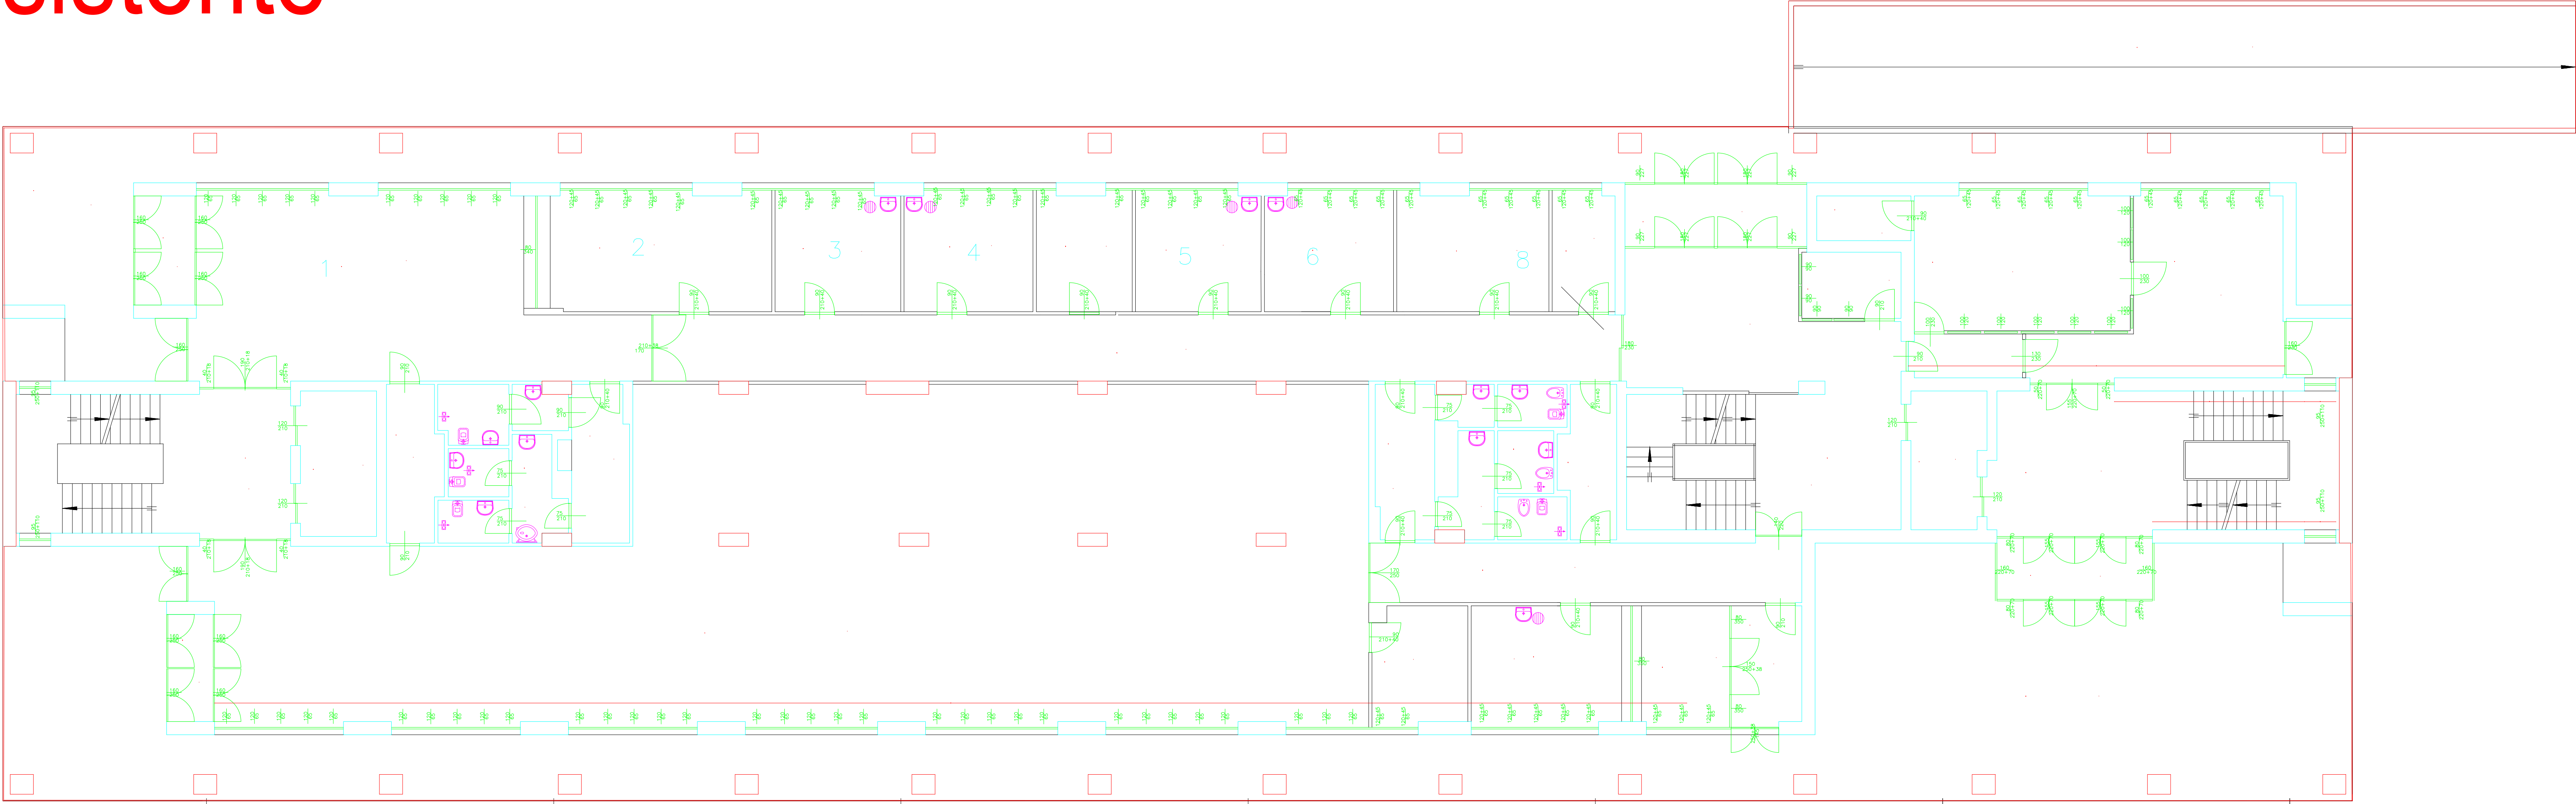

primo piano

