

INPS

Istituto Nazionale della Previdenza Sociale

Direzione Regionale del Piemonte

Coordinamento Tecnico Edilizio del Piemonte e Valle D'Aosta

Via dell'Arcivescovado n. 9 - 10121 TORINO (Piano 1° Scala E)

Agenzia Complessa I.N.P.S.

Corso Francia n. 45 - c.a.p. 10093

COLLEGNO Prov. di TORINO

Realizzazione Centro medico legale

PROGETTO EDILE: Terra - Primo

ELABORATO: nuove opere murarie

Responsabile Unico del Procedimento: Arch. Francesco ARI

Progetto Architettonico: Arch. Marcello Perazzo

Progetto impianti elettrici e Trasmissione dati: Ing. Vittorio Hallà

Progetto impianti di raffrescamento: Per. Ind. Francesco Boscalino

Progetto impianti di illuminazione: Per. Ind. Francesco Boscalino

Progetto PSC: Arch. Marcello Perazzo

Progetto impianto: Collaborazione e grafica esecutiva: Direzione dei Lavori:

Codice commessa: 00AA00A\_AAA00

Codice CIG:

VERIFICATO da:

data:

VALIDATO da:

data:

Percorso File:

SCALA DWG: 1:100

Data: Ottobre 2019


Aggiornamenti:

N. REVISIONE

DESCRIZIONE:

DATA:

piano terra

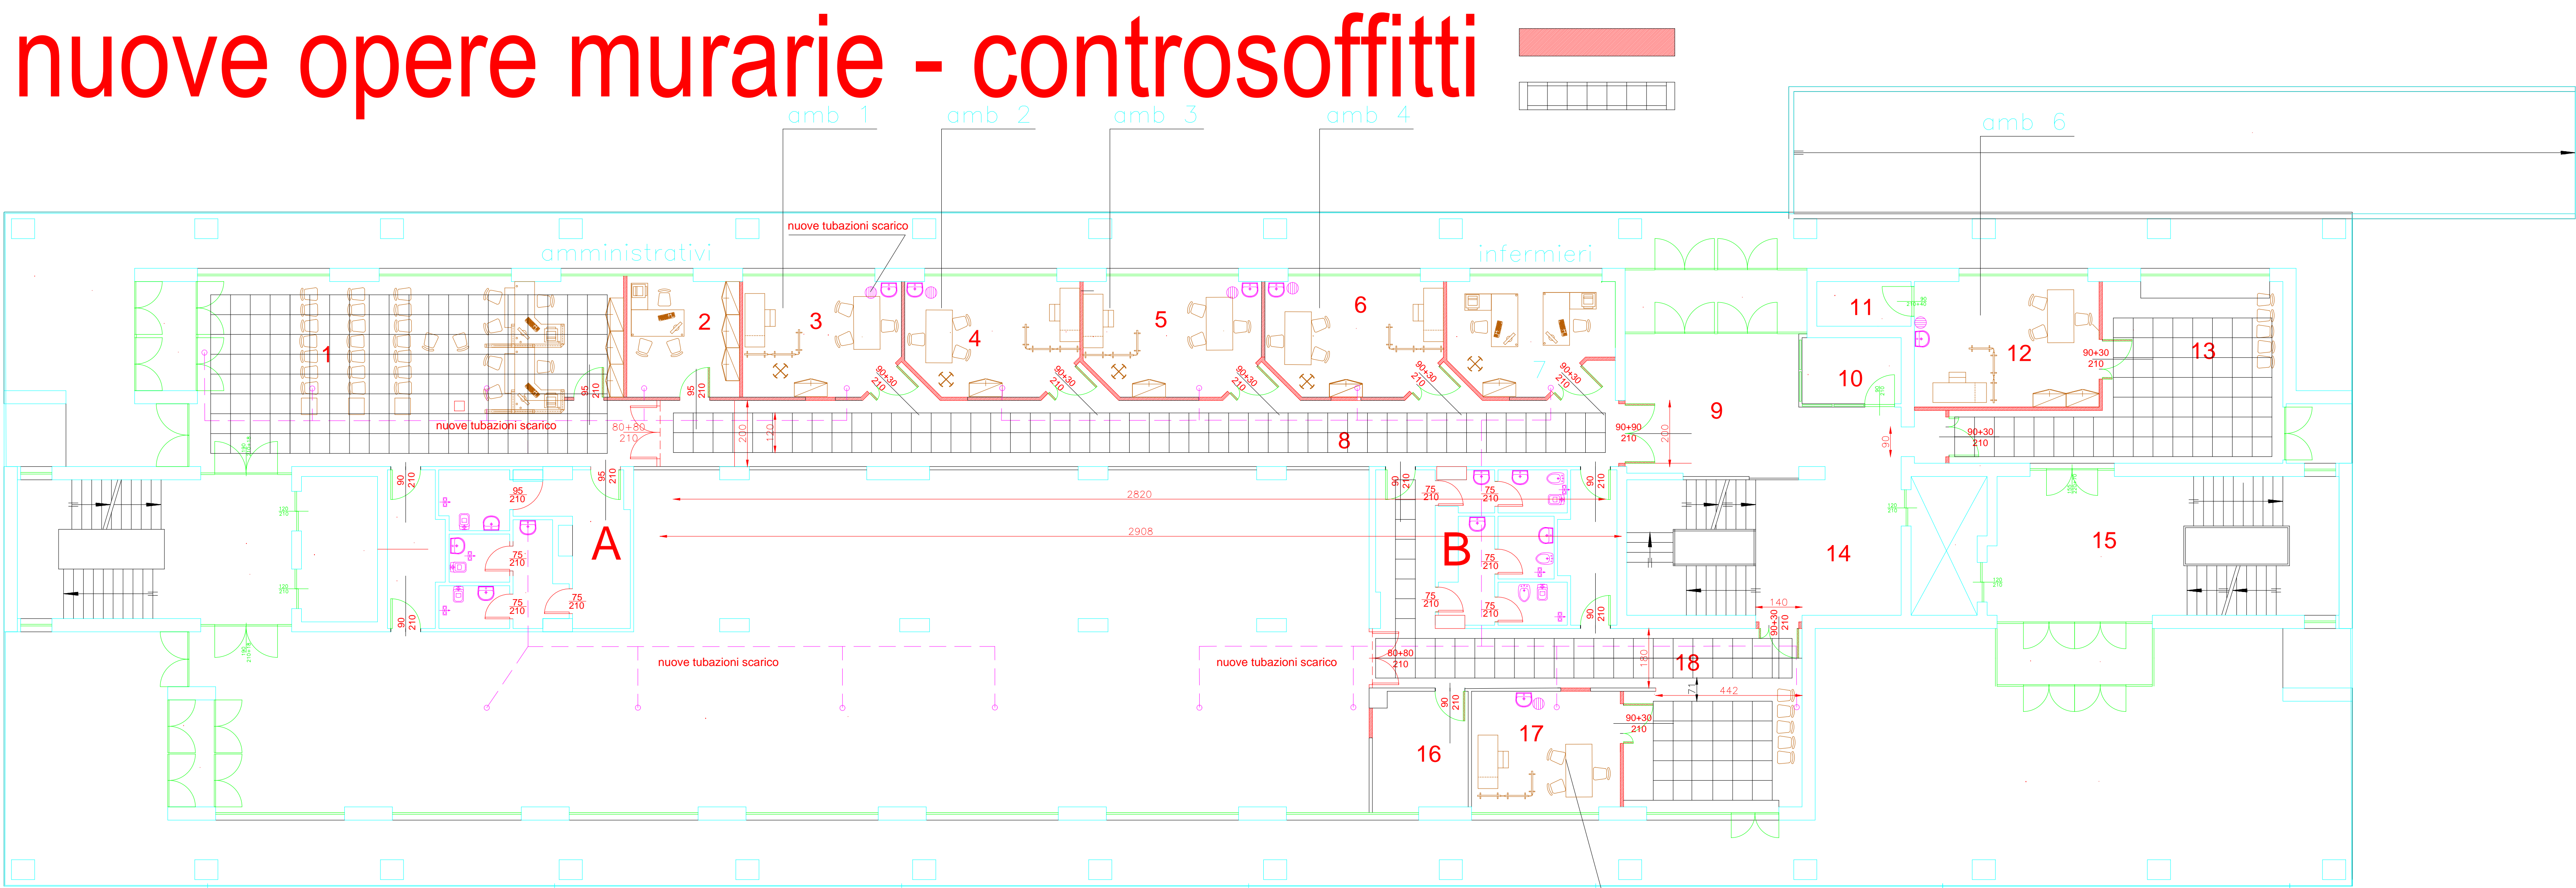

primo piano

