


[illegible]

rilievo stato di fatto

piano terra

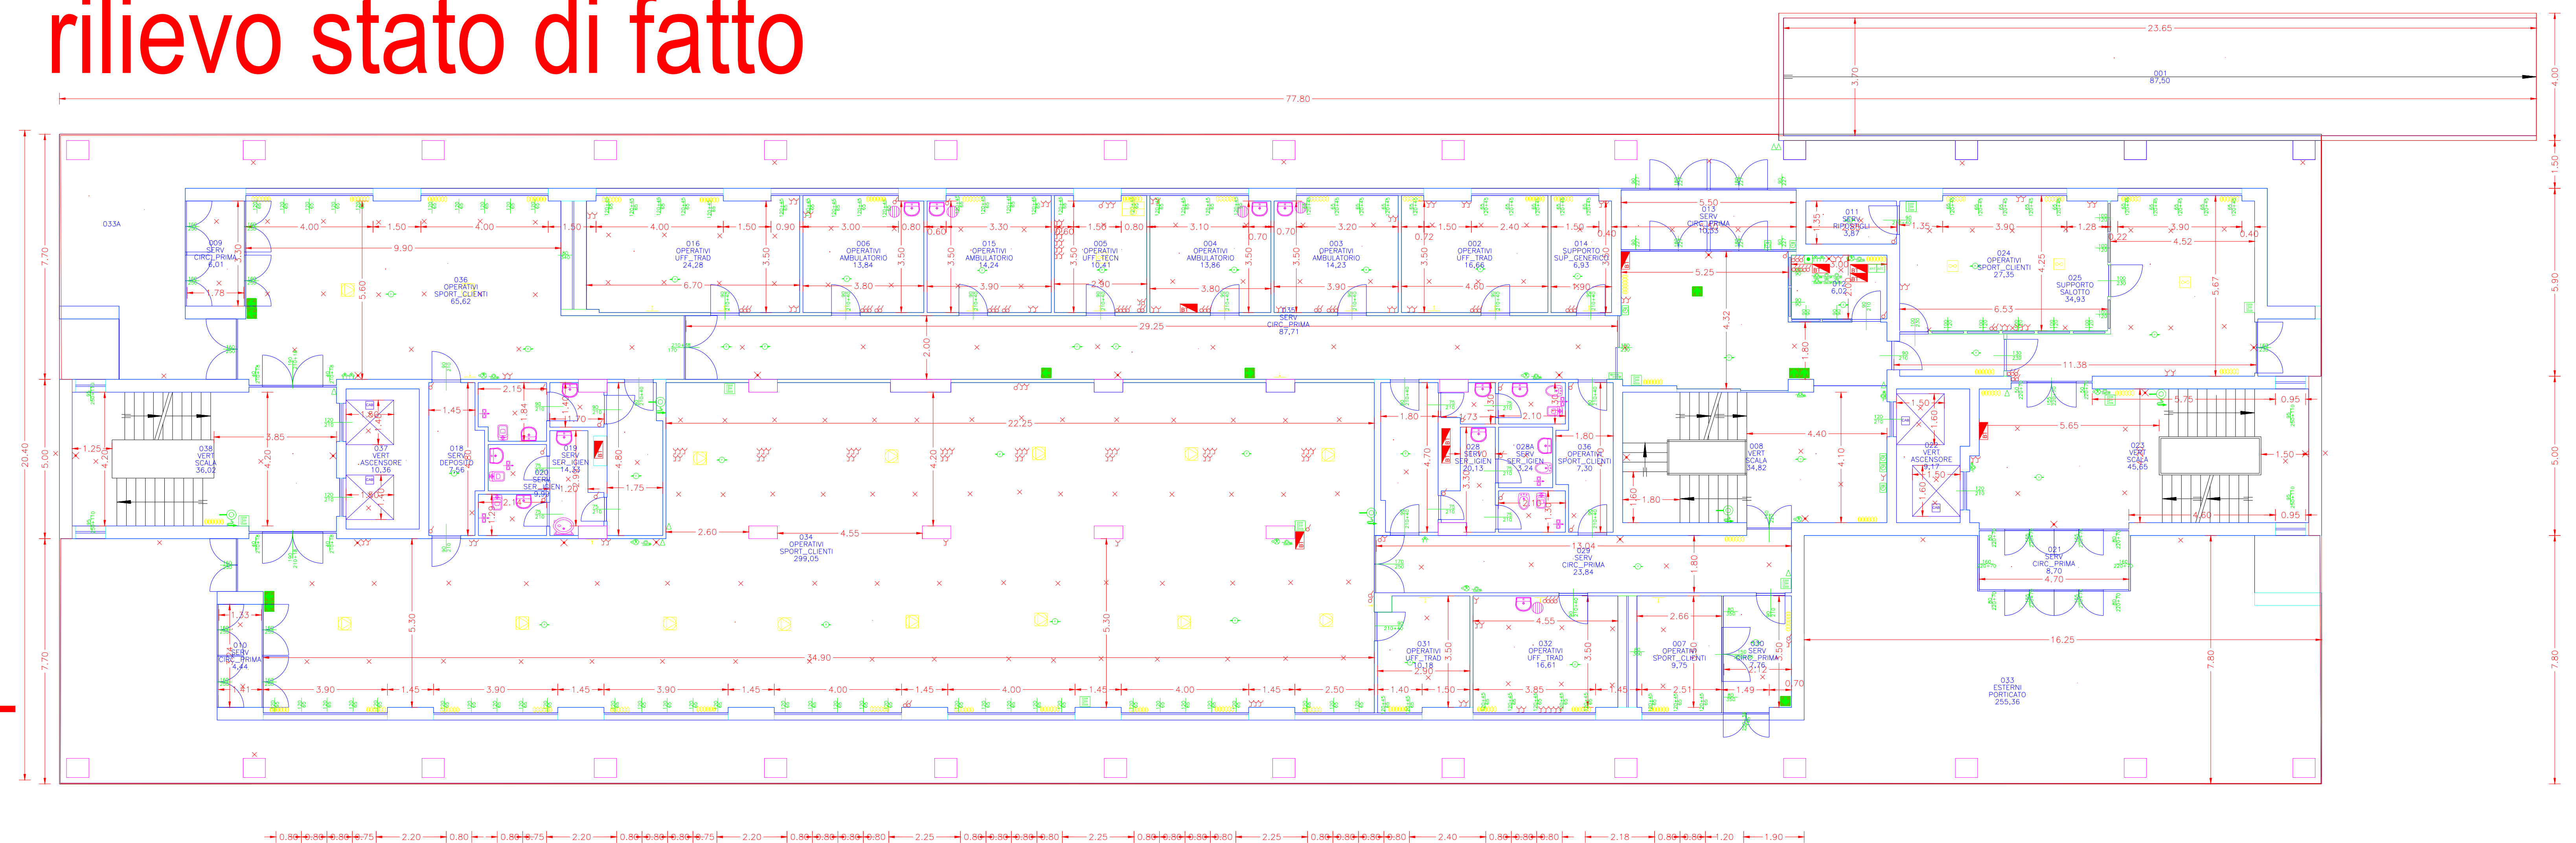

primo piano

