



# ALLEGATO GRAFICO AL PSC - PLANIMETRIA ORGANIZZAZIONE SPAZIO DI CANTIERE

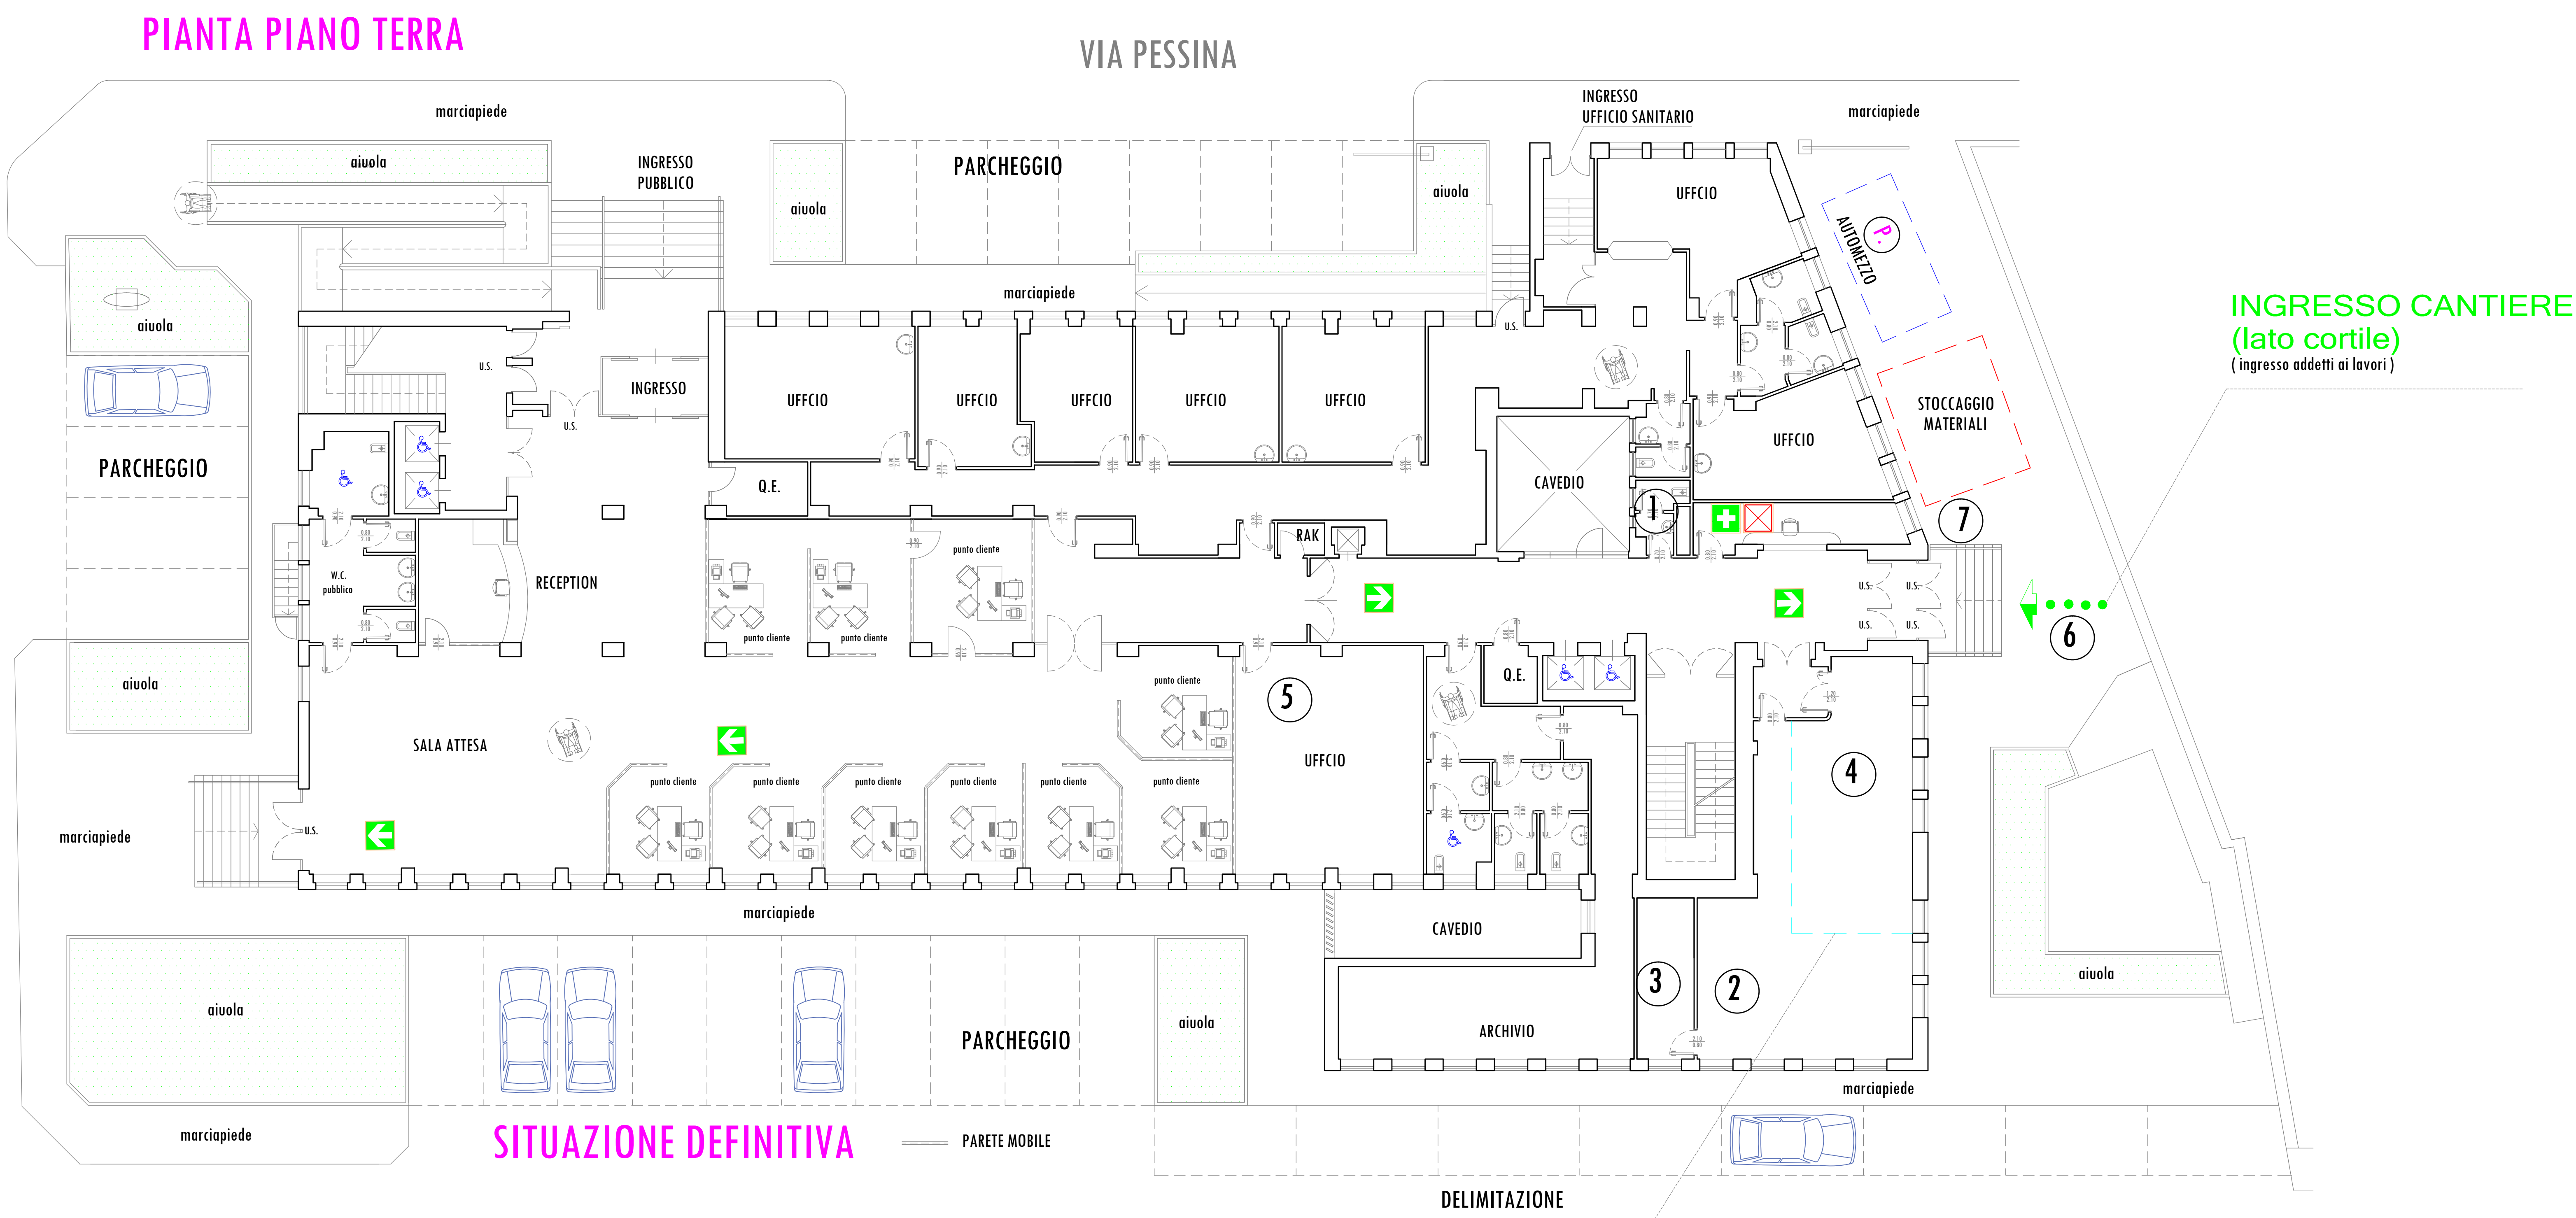

## LEGENDA

- 1 SERVIZI IGIENICI
- 2 SPOGLIATOIO
- 3 DEPOSITO ATTREZZI
- 4 PUNTO DI RISTORO
- 5 UFFICIO DIREZIONE LAVORI
- 6 INGRESSO CANTIERE
- 7 CARTELLO DI CANTIERE CON NOTIFICA
- ➡ DIREZIONE DA SEGUIRE (in caso di emergenza)
- ✚ CASSETTA PRONTO SOCCORSO
- ✖ ARMADIO D.P.I.

## TAV. "A"

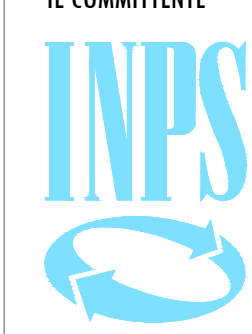 <p>IL COMMITTENTE</p> <p>DIREZIONE REGIONALE LOMBARDIA Via M. Gonzaga, 6 MILANO</p> <p>IL DIRETTORE REGIONALE Dott. Giuliano Quattrone</p>	<p><b>INPS</b></p> <p><b>ISTITUTO NAZIONALE PREVIDENZA SOCIALE</b></p>
	<p>Oggetto:</p> <p>RISANAMENTO MURATURE, IMBIANCATURE E CONSOLIDAMENTO SPORTI DI GRONDA DIREZIONE PROVINCIALE INPS DI COMO VIA PESSINA, 8</p>
	<p>COORDINAMENTO ATTIVITA' TECNICO EDILIZIA Via M. Gonzaga, 6 MILANO</p> <p>IL RESPONSABILE DEL PROCEDIMENTO Ing. Simenno Giuseppe Forciniti (Tecnico Dipendente Inps)</p>
	<p>PROGETTISTI</p> <p>PROGETTO ARCHITETTONICO Geom. Gaetano Antonio Praticò (Tecnico Dipendente Inps)</p> <p>COORDINATORE SICUREZZA Geom. Gaetano Antonio Praticò (Tecnico Dipendente Inps)</p>