

SEZIONI PROSPETTICHE

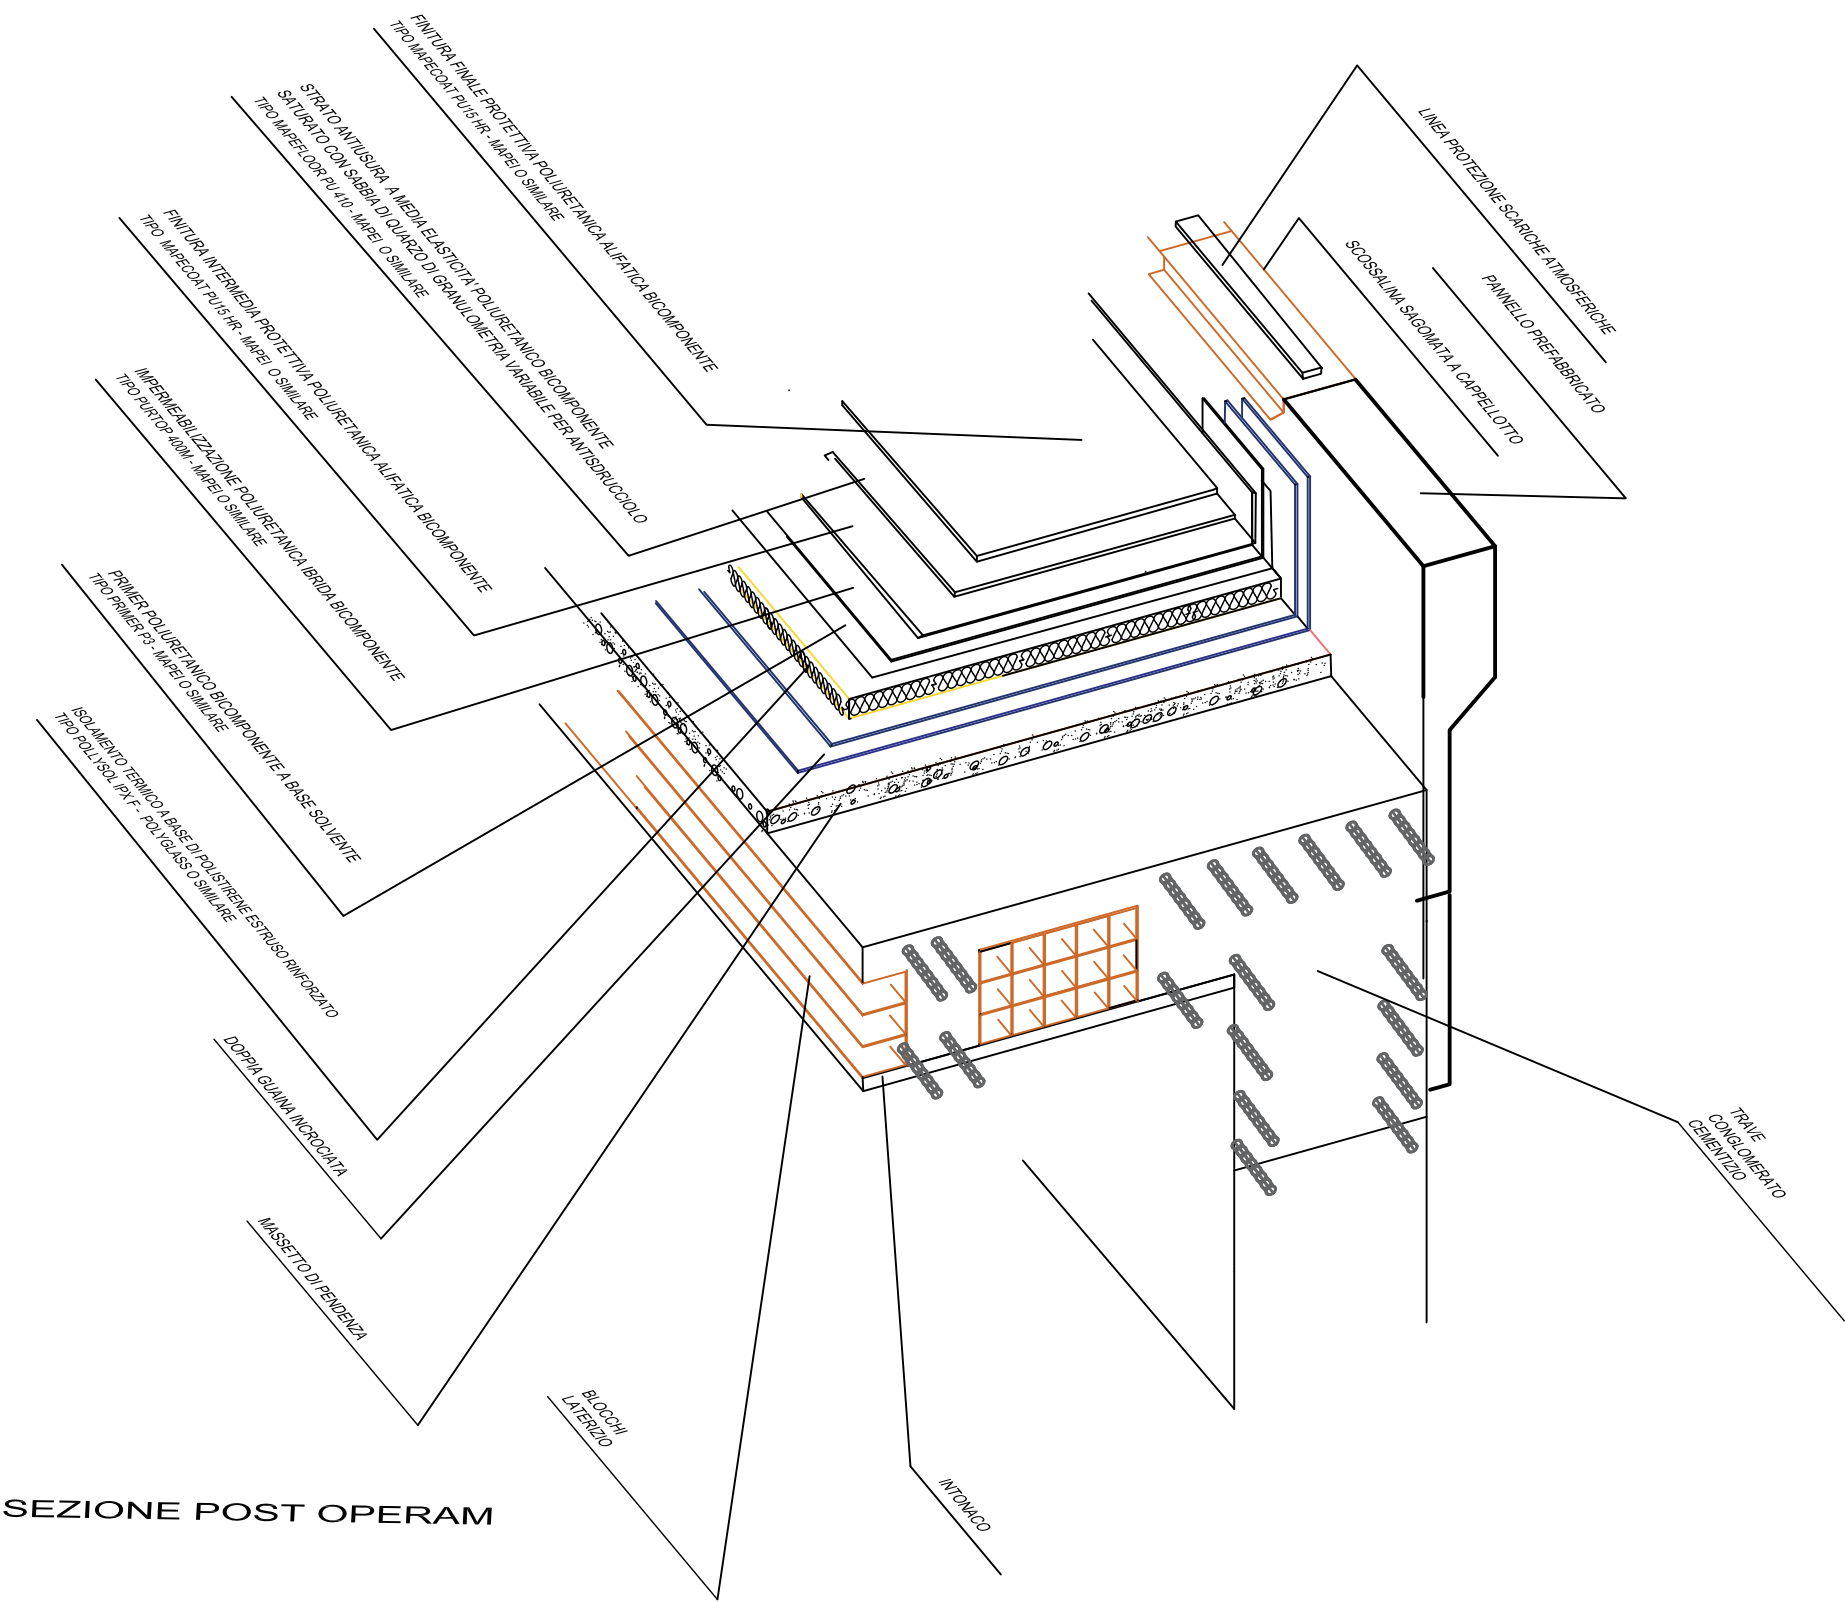


TAVOLA NR 14